

ONTDEK

VAN LIMBURG STIRUMLAAN 78



Volop potentie
Diepe achtertuin
Royale woonkamer

Rustige woonwijk
Kindvriendelijke buurt

Vraagprijs
€ 300.000,- k.k.

INHOUDSOPGAVE

- 04** Specificaties
- 05** Welkom
- 06** Extra info
- 07** De woonkamer
- 08** De keuken
- 09** De slaapkamers
- 10** De Badkamer
- 11** De opberg zolder
- 12** De tuin
- 14** Plattegronden
- 18** Kadastrale kaart
- 19** Lijst van zaken
- 21** Over ons
- 22** Aanvullende informatie
- 24** Aankoopbegeleiding
- 25** Hypotheekshop Doetinchem



"Verhuizen doe
je niet alleen,
dat doen we
samen!"



SPECIFICATIES

VRAAGPRIJS € 300.000 K.K.

GEBRUIKSOPPERVLAKTE

86 m²

BOUWJAAR


1957

PERCELOPPERVLAKE

276 m²

INHOUD

306 m³

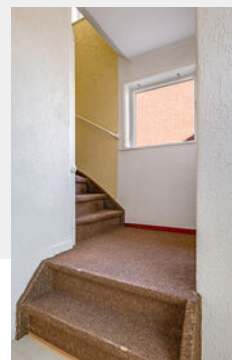

SOORT WOONHUIS	Eengezinswoning
SOORT BOUW	Bestaande bouw
WOONLAGEN	3
KAMERS	5
ENERGIELABEL	E
ISOLATIE	dubbel glas
VERWARMING	c.v.-ketel
WARM WATER	c.v.-ketel
GARAGE	vrijstaand steen
PARKEREN	openbaar parkeren

BIJZONDERHEDEN VAN DE WONING

- Vier slaapkamers
- Gevels voorzien van nieuw voegwerk
- Nieuwe dakpannen geplaatst in 2025
- Diepe, zonnige achtertuin op het zuiden
- Volledig naar eigen smaak te renoveren
- Hoekwoning met eigen oprit en garage/berging

WELKOM

Ben je op zoek naar een makelaar in Almelo, Amsterdam, Deventer, Doetinchem, Enschede, Hengelo, Lochem, Winterswijk of Zutphen? Ontdek Thoma Post Makelaars! Wij hebben diverse kantoren in Twente, de Stedendriehoek, Midden-Nederland en in het westen van het land.

Onze makelaars staan voor je klaar

Ons team, bestaande uit meer dan 80 specialisten in ruim 15 verschillende functies staat dagelijks voor je klaar. Onze woningmakelaars en bedrijfsmakelaars helpen je graag bij het zoeken of verkopen van een woning of een bedrijfspand, waarbij wij opvallen door meer marktkennis, meer deskundigheid, meer begeleiding en meer kwaliteit.

Jouw makelaar

Roy Frenken

NVM Register Makelaar

Tel. 0314 – 36 62 62

doetinchem@thomapost.nl




Deze hoekwoning met eigen oprit, garage en een zonnige voor- en achtertuin biedt een buitenkans voor kopers met visie: een plek waar u uw droomhuis volledig naar eigen wens kunt creëren.

Aan de rustige en kindvriendelijke Van Limburg Stirumlaan in Doetinchem ligt deze hoekwoning met eigen oprit en vrijstaande stenen berging. De woning is gelegen in een geliefde woonwijk Schöneveld, ideaal gesitueerd tussen het gezellige stadscentrum van Doetinchem en het prachtige natuurgebied De Zumpe.

In de directe omgeving vind je diverse voorzieningen zoals een buurtsuper, basisschool en de populaire Speeltuin Schöneveld. Voor ontspanning en natuur kun je terecht in zowel De Zumpe als Natuurpark Overstegen. Het bruisende stadscentrum met een breed aanbod aan winkels en horecagelegenheden bereik je al binnen 10 fietsminuten.

Extra info



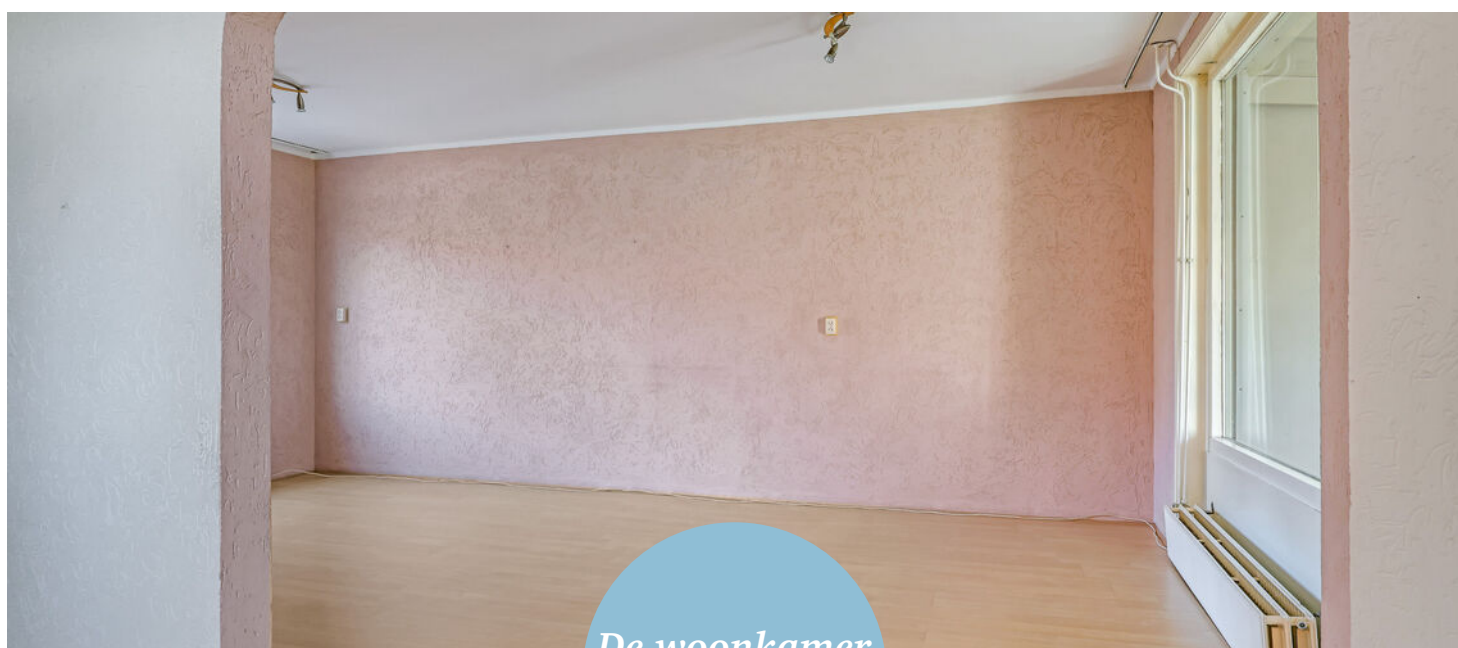







De badkamer





De opberg zolder





OVER DOETINCHEM



Hét hart van de Achterhoek

De gemeente Doetinchem bestaat uit de stad Doetinchem, Gaanderen, Wehl en de buurtschappen Nieuw-Wehl, Langerak en IJzevoorde. Met ca 44.000 inwoners is Doetinchem de grootste stad van de Achterhoek en het centrum voor wonen, werken, winkelen en uitgaan.

Historische wortels

Het centrum van Doetinchem is een mix van historische elementen en eigentijdse architectuur. Rondom cultuur is Het Amphion Theater, de grootste schouwburg in de Achterhoek, zeker een bezoek waard. Natuurliefhebbers kunnen het hart ophalen in de Kruisbergse bossen, natuurgebied de Zumpe of langs de rivier de Oude IJssel.

Voor de smaakpapillen heeft Doetinchem uitgebreide horeca.


Uitgaan en
winkelen




Gezellige terrasjes



PLATTEGROND

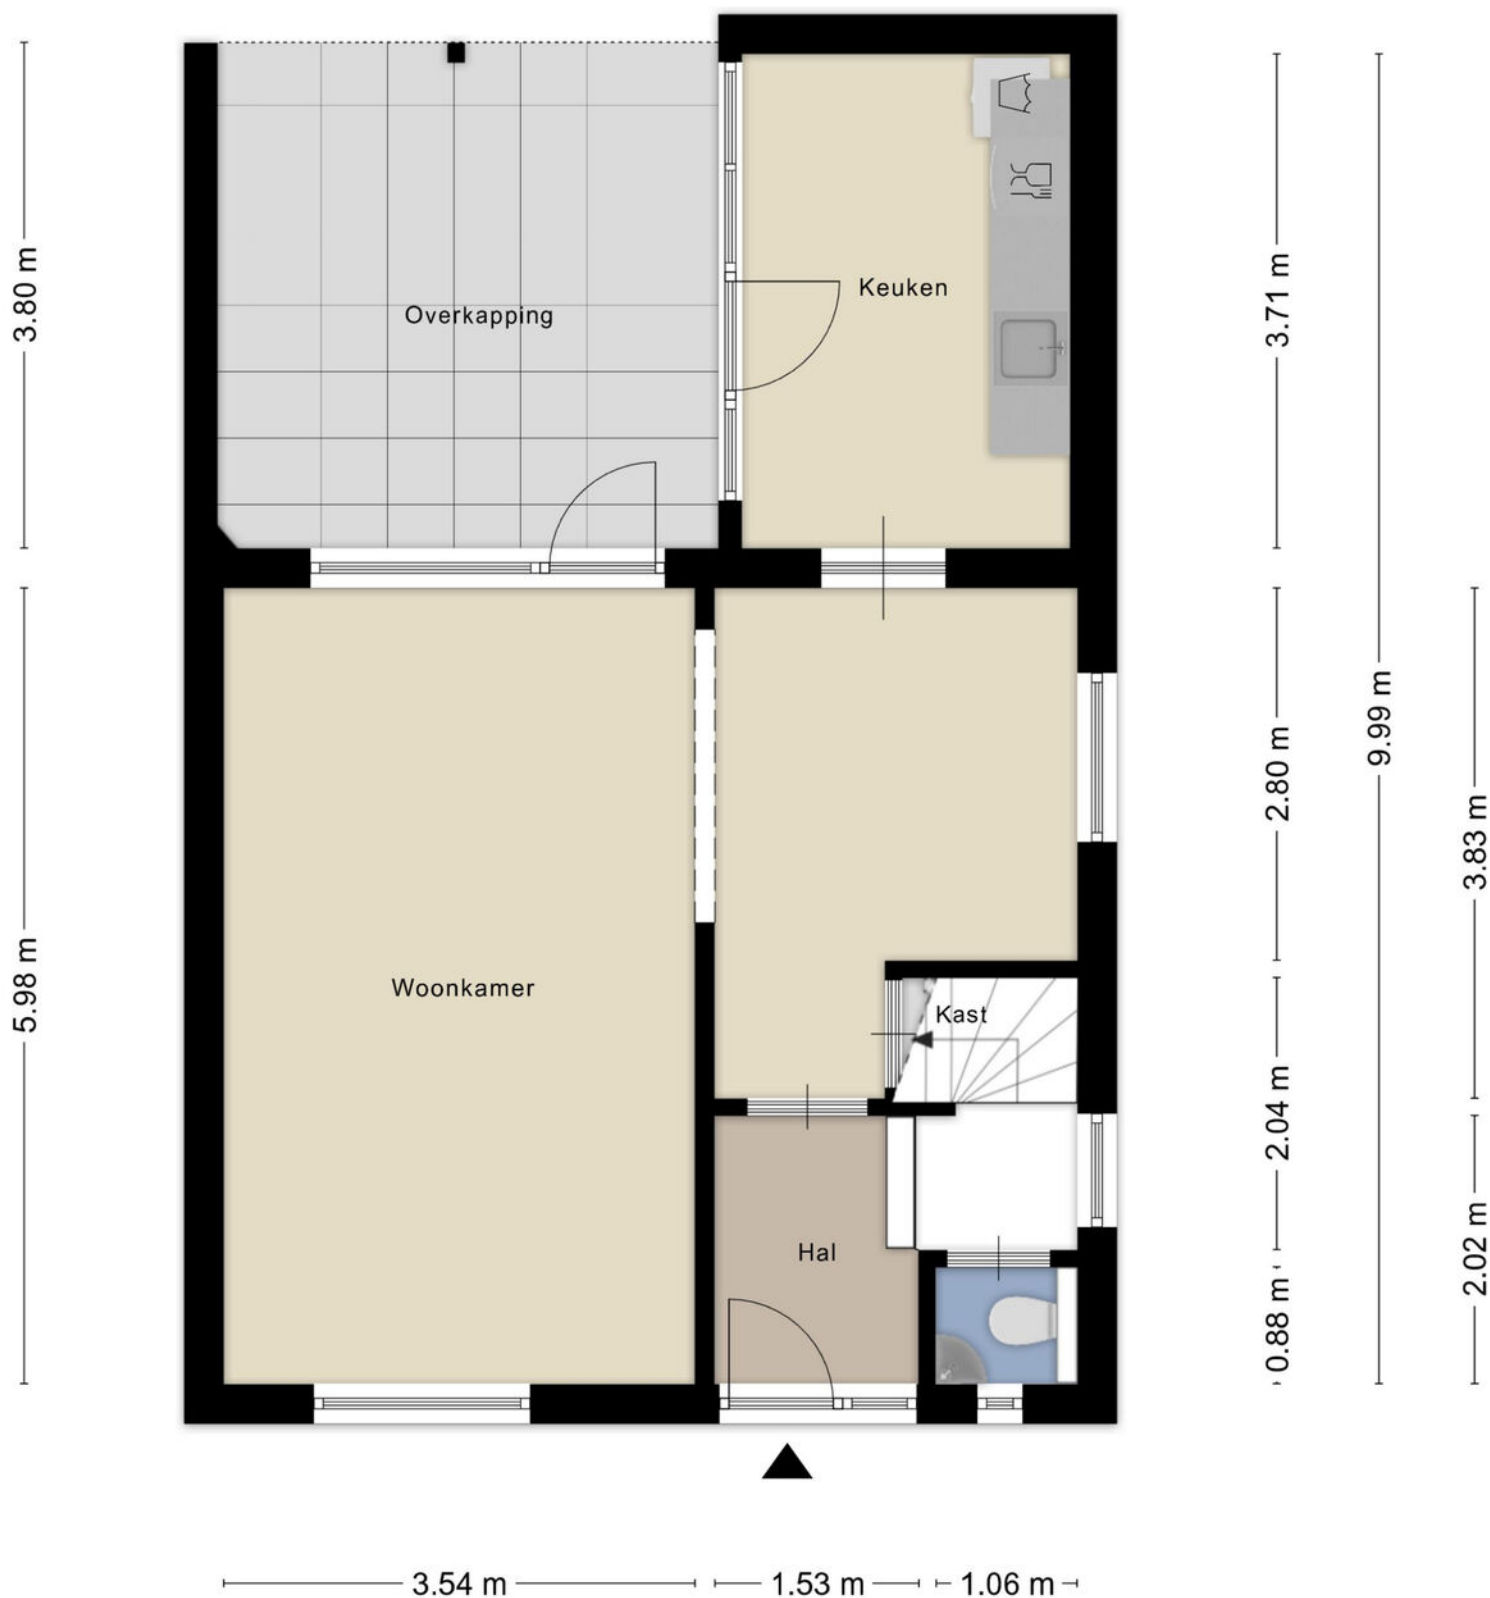


PLATTEGROND

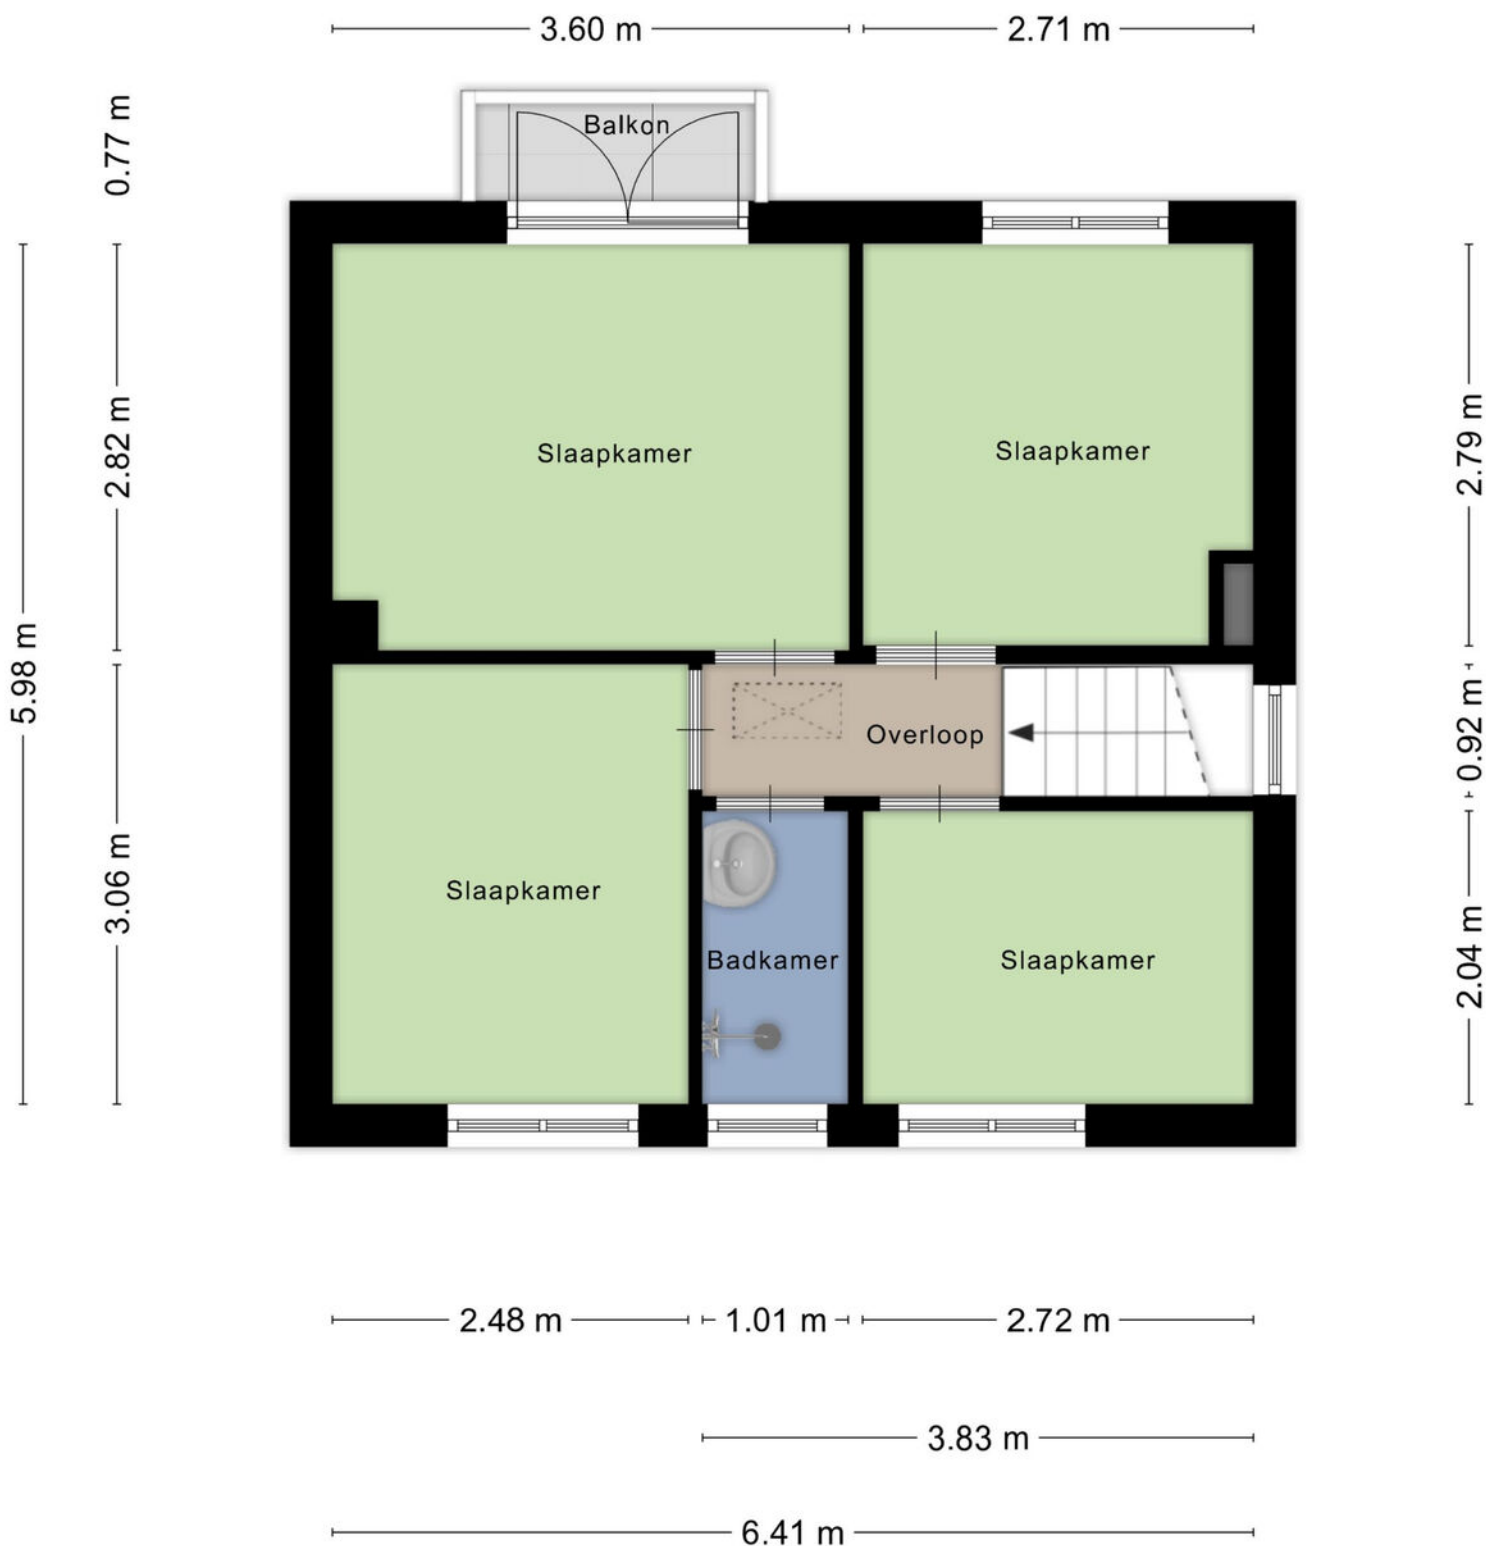


Aan de plattegronden kunnen geen rechten worden ontleend

PLATTEGROND

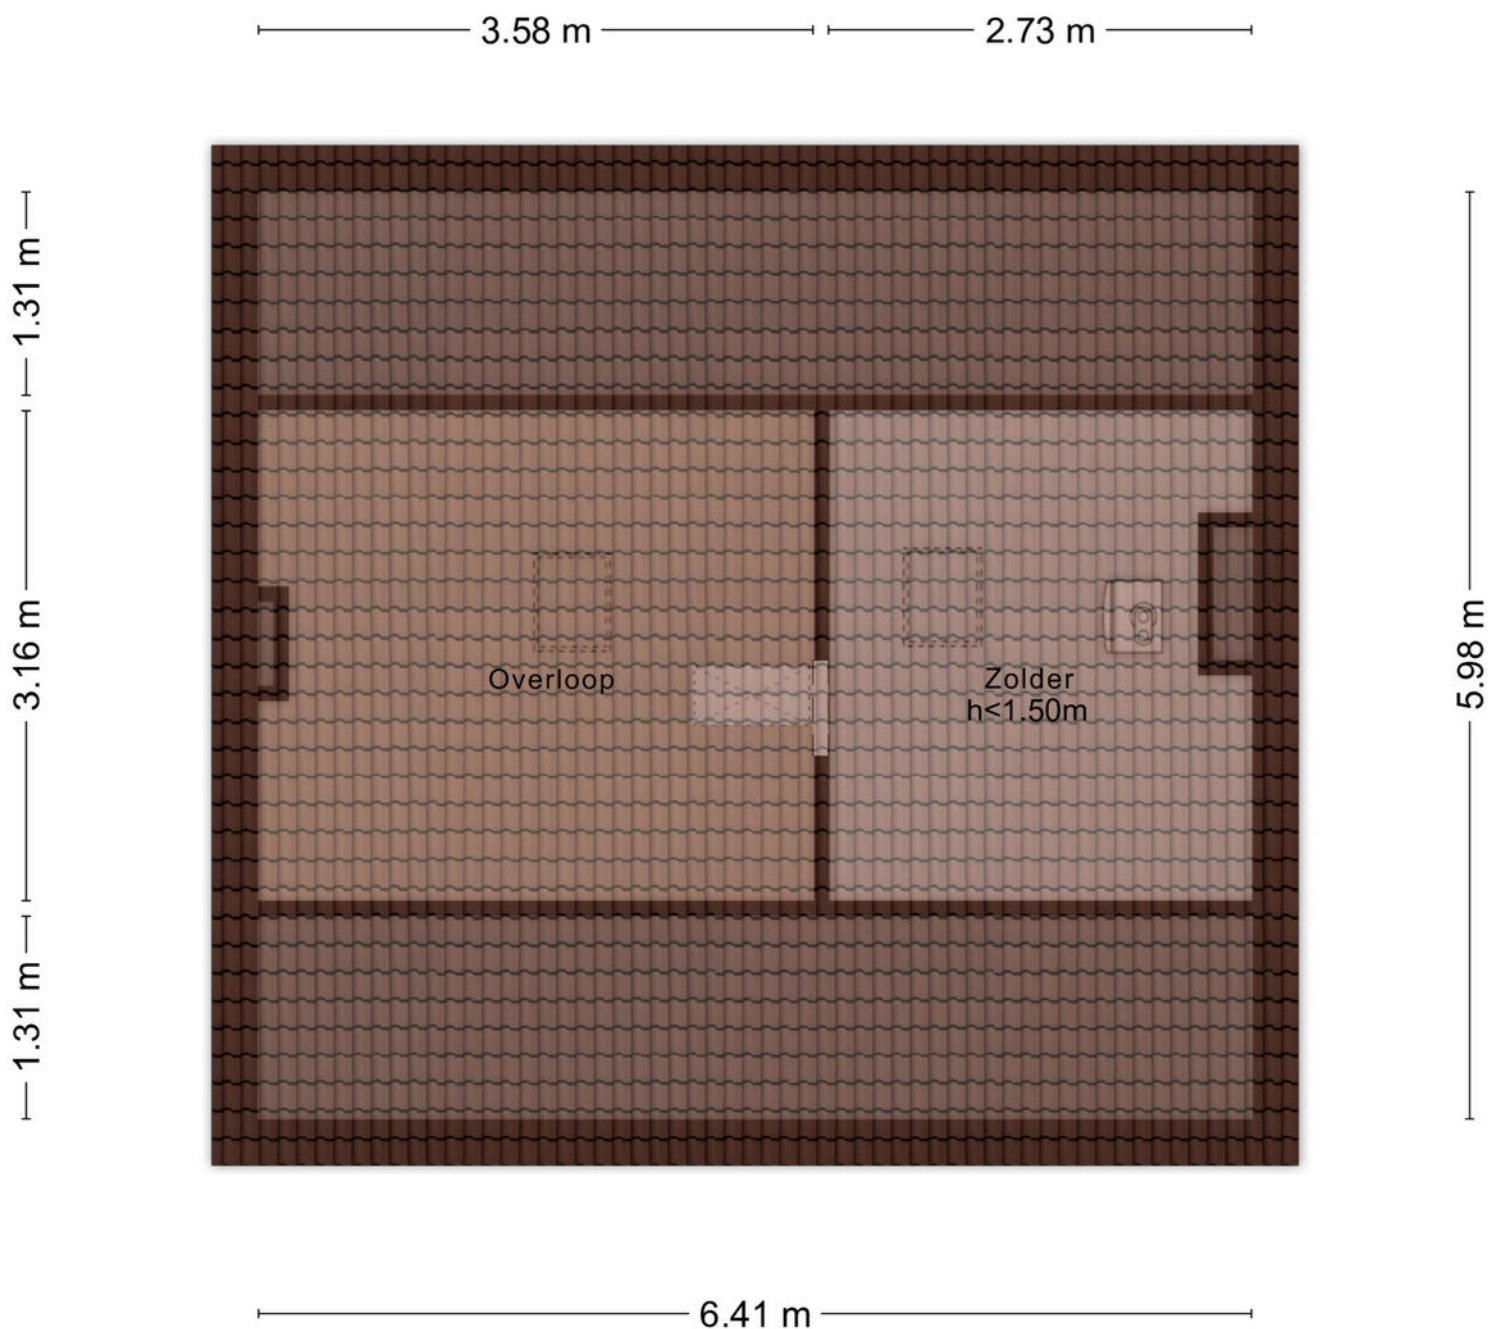

Aan de plattegronden kunnen geen rechten worden ontleend
© Zibber www.zibber.nl

PLATTEGROND

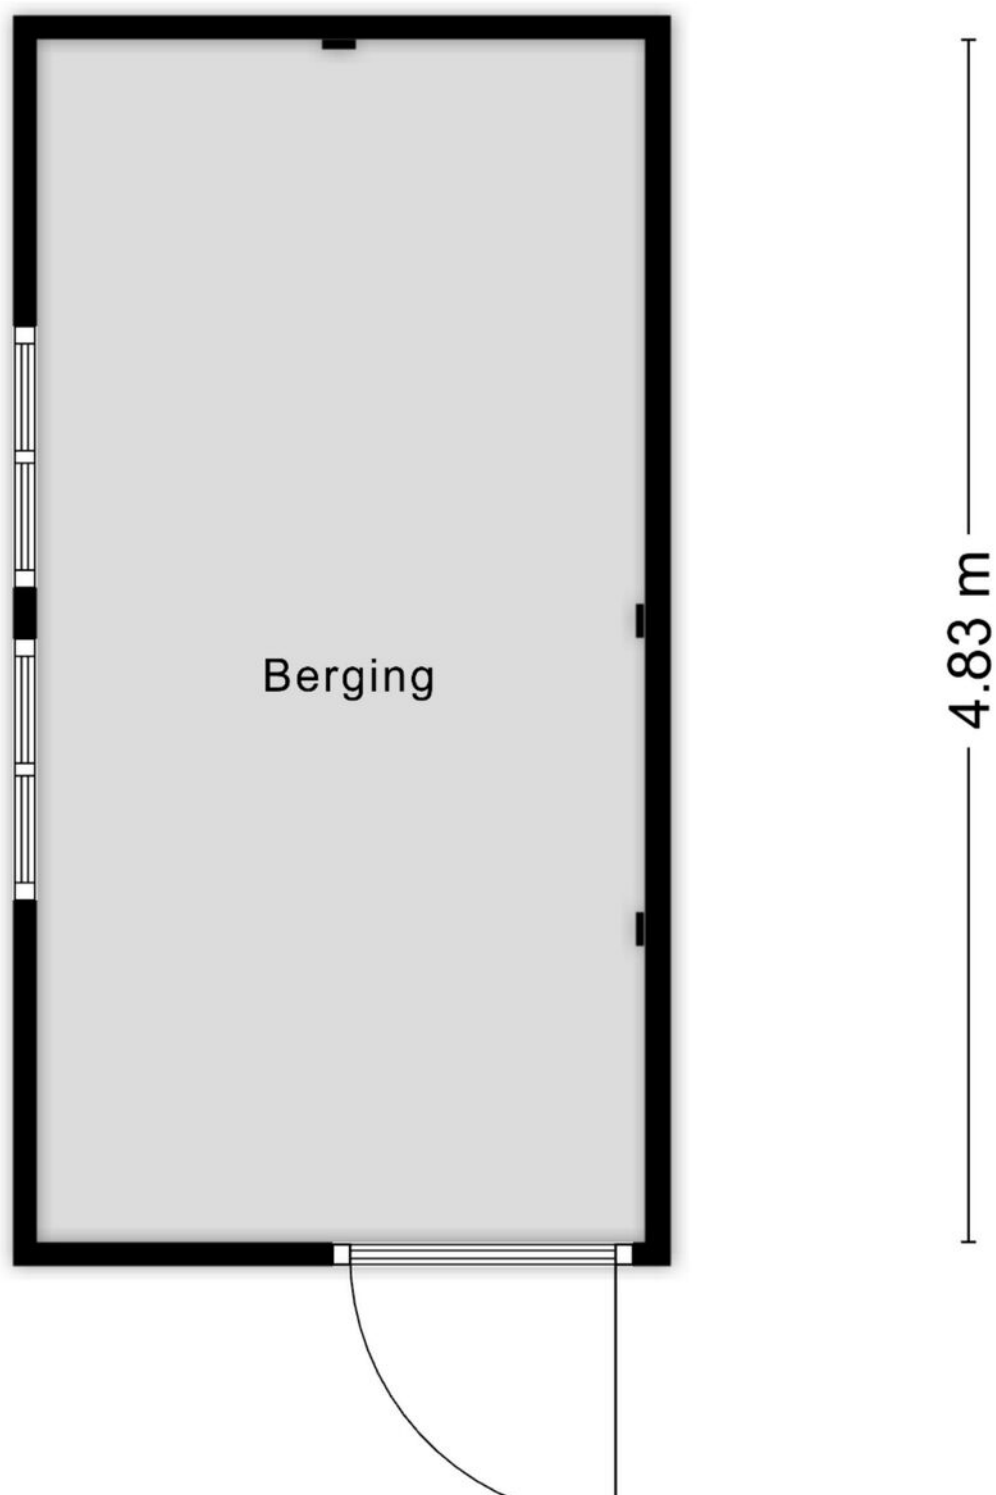

KADASTRALE KAART

Kadastrale kaart

Uw referentie: ---



12345 25 Deze kaart is noordgericht Perceelnummer Huisnummer Vastgestelde kadastrale grens Voorlopige kadastrale grens Administratieve kadastrale grens Bebouwing	Schaal 1: 500 Kadastrale gemeente: Ambt-Doetinchem Sectie: M Perceel: 4643	kadaster 
---	--	---

Voor een eensluidend uittreksel, geleverd op 24 maart 2026
De bewaarder van het kadaster en de openbare registers

Aan dit uittreksel kunnen geen betrouwbare maten worden ontleend.
De Dienst voor het kadaster en de openbare registers behoudt zich de intellectuele eigendomsrechten voor, waaronder het auteursrecht en het databankenrecht.

LIJST VAN ZAKEN

	Blijft achter	Gaat mee	Ter overname
Woning - Interieur			
Verlichting, te weten			
- losse (hang)lampen	●		
Raamdecoratie/zonwering binnen, te weten			
- gordijnrails		●	
- rolgordijnen		●	
Vloerdecoratie, te weten			
- laminaat	●		
Woning - Keuken			
Keukenblok (met bovenkasten)	●		
Keuken (inbouw)apparatuur, te weten			
- vaatwasser		●	
Woning - Sanitair/sauna			
Toilet met de volgende toebehoren			
- toilet	●		
- toiletrolhouder	●		
- toiletborstel(houder)	●		
- fontein	●		
Badkamer met de volgende toebehoren			
- wastafel	●		
Woning - Exterieur/installaties/veiligheid/ energiebesparing			
(Voordeur)bel	●		

LIJST VAN ZAKEN

	Blijft achter	Gaat mee	Ter overname
Rookmelders	☒		
Telefoonaansluiting/internetaansluiting	☒		
Warmwatervoorziening, te weten			
- CV-installatie	☒		
Tuin - Inrichting			
Tuinaanleg/bestrating	☒		
Beplanting	☒		
Tuin - Overig			
Overige tuin, te weten			
- (sier)hek	☒		

OVER ONS

Hallo! Wij zijn Thoma Post Makelaars. Met negen vestigingen in verschillende regio's mogen we ons de trotse marktleider van Oost-Nederland noemen. Marktleider word je niet zomaar. Daar doen we met ongeveer 80 medewerkers van Thoma Post iedere dag ons best voor.

U vindt onze negen woningmakelaarskantoren in Almelo, Amsterdam, Deventer, Doetinchem, Enschede, Hengelo, Lochem, Winterswijk en Zutphen.

Dankzij de samenwerking tussen deze regionale kantoren en binnen ons grote netwerk behalen we altijd het maximale verkoopresultaat voor onze klanten. Daarnaast volgen we voortdurend de nieuwste trends en ontwikkelingen, binnen en buiten onze branche. We kunnen hierdoor altijd actueel advies en innovatieve oplossingen bieden die perfect aansluiten op uw woonwensen

*Team
Doetinchem*



Aanvullende Informatie

Onderzoeksplicht van de koper

De koper heeft een eigen onderzoeksplicht en is verantwoordelijk voor het vaststellen of de woning geschikt is voor het beoogde gebruik. Het inschakelen van een deskundige wordt nadrukkelijk aanbevolen; indien koper hiervan afziet, komen eventuele gevolgen en risico's voor zijn eigen rekening.

De verkoper heeft een mededelingsplicht en dient de koper te informeren over feiten en omstandigheden waarvan hij weet of redelijkerwijs behoort te weten dat deze van belang kunnen zijn voor de beslissing van de koper om de onroerende zaak aan te kopen.

Koopovereenkomst en bankgarantie/waarborgsom

Bij overeenstemming over de aankoop wordt in de koopovereenkomst (conform het model van de NVM) opgenomen dat de koper een bankgarantie stelt of een waarborgsom voldoet ter hoogte van 10% van de koopsom.

Wettelijke bedenktijd

Sinds 1 september 2003 dienen koopovereenkomsten voor woningen tussen particulieren schriftelijk te worden vastgelegd om rechtsgeldig te zijn. Nadat de door beide partijen ondertekende overeenkomst aan de koper is verstrekt, heeft de koper een bedenktijd van drie dagen waarbinnen de overeenkomst zonder opgave van redenen kan worden ontbonden.

Notariskeuze

De koper heeft het recht een notaris naar keuze aan te wijzen. Indien de door koper gekozen notaris is gevestigd op een afstand van meer dan 20 kilometer van de onroerende zaak en de verkoper ervoor kiest de overdrachtsakte bij volmacht te laten passeren, komen de kosten van deze volmacht volledig voor rekening van de koper.

Daarnaast geldt dat, indien de kosten voor het doorhalen van de bestaande hypothecaire inschrijving(en) meer bedragen dan € 300,- exclusief btw per inschrijving, het meerdere voor rekening van de koper komt.

Aanvullende Informatie

Bouwkundige keuring

De koper heeft het recht een bouwkundige keuring te laten uitvoeren om inzicht te krijgen in de staat van de woning. Indien u hiervan gebruik wilt maken, dient u dit vóór of tijdens de onderhandelingen kenbaar te maken. Uw verzoek wordt vervolgens met de verkoper besproken.

Ouderdomsclausule

De makelaar kan bij oudere woningen een ouderdomsclausule opnemen. Dit is een bepaling die aangeeft dat de woning ouder is en mogelijk meer gebreken heeft, waardoor de verkoper geen (volledige) garantie op de staat van het pand geeft. Eventuele gebreken die samenhangen met de leeftijd van de woning zijn voor risico van de koper. De koper is zelf verantwoordelijk voor onderzoek naar de staat van de woning.

Niet-bewonersclausule

De makelaar neemt bij verkoop van een leegstaande woning een niet-bewonersclausule op in de koopakte. Hierin wordt vermeld dat de verkoper de woning zelf niet heeft bewoond.

Daardoor kan de verkoper minder goed op de hoogte zijn van eventuele gebreken en hiervoor doorgaans geen aansprakelijkheid dragen. De koper is zelf verantwoordelijk voor onderzoek naar de staat van de woning.

Asbestclausule

Ten tijde van de (ver)bouw van woningen tussen circa 1950 en 1993 was het gebruik van asbesthoudende materialen gebruikelijk. Hierdoor kan de aanwezigheid van asbest niet worden uitgesloten. Bij verwijdering of bewerking dienen wettelijke voorschriften en speciale maatregelen te worden gevolgd.

Koper verklaart hiermee bekend te zijn en vrijwaart verkoper voor aansprakelijkheid die voortvloeit uit de aanwezigheid van asbest. Een asbestclausule houdt in dat in de woning asbest aanwezig kan zijn. De verkoper geeft geen garantie over de afwezigheid of veiligheid van asbest en is hiervoor doorgaans niet aansprakelijk. Eventuele kosten en risico's liggen bij de koper.

Aankoopbegeleiding

Sterk in het vinden van uw nieuwe thuis

Een woning kopen is een belangrijke stap. Met de aankoopbegeleiding van Thoma Post Woningmakelaars in Doetinchem staat u er niet alleen voor. Wij behartigen uitsluitend uw belangen en begeleiden u van de eerste bezichtiging tot aan de sleuteloverdracht.

Dankzij onze diepgaande kennis van de regionale woningmarkt en jarenlange ervaring herkennen wij kansen, beoordelen wij woningen kritisch en voeren wij sterke onderhandelingen namens u. Zo bent u verzekerd van een weloverwogen aankoop tegen de beste voorwaarden.

Met persoonlijke aandacht, deskundig advies en een betrokken aanpak maken wij het aankoopproces overzichtelijk, zeker en succesvol.



HYPOTHEEKSHOP DOETINCHEM

Advies dat nooit stopt.



Wij als Hypotheekshop adviseren niet vanuit de uitgangspunten van de bank, maar juist vanuit jouw wensen en mogelijkheden. Met een ruime keuze in hypotheekverstrekkers vinden wij altijd de juiste deal. Niet alleen op het gebied van rente, maar ook op het gebied van voorwaarden.

Wij vergelijken daarbij een groot aantal aanbieders, waaronder ook jouw eigen bank. Met ervaren en gediplomeerde hypotheekadviseurs voorzien wij je van een goed advies, afgestemd op jouw specifieke en persoonlijke situatie.

Ben je benieuwd naar de mogelijkheden?
Wij kunnen je snel helpen!

Wij nodigen je graag uit voor een vrijblijvend hypotheekgesprek. Scan de **QR-code** hiernaast om meteen een afspraak aan te vragen of neem contact met ons op via **0314 - 39 05 05**, dan plannen wij graag een afspraak voor je in.



PLAN EEN
AFSPRAAK

Team Hypotheekshop Doetinchem

Henny, Corné, Sione, Frouke, Alma en Britt



[illegible]



Gratis waardebepaling? Doe een waardecheck bij Thoma Post Makelaars!

Overweeg je om je huis te gaan verkopen en ben je benieuwd hoeveel je huis waard is in de huidige markt? Maak kennis met de specialisten van Thoma Post Makelaars! Vanuit diverse kantoren actief in de Achterhoek, de Stedendriehoek en Twente.



 **Thoma Post Doetinchem**
 0314 – 36 62 62
 doetinchem@thomapost.nl

 Thoma Post Doetinchem
 @thomapost
 Thoma Post Makelaars Doetinchem

Keppelseweg 15
7001 CE Doetinchem
tvdsmakelaars.nl