

ONTDEK

GAFFELDREEF 21 in **DOETINCHEM**



Hallo!

Wij zijn Thoma Post Makelaars en vertellen je graag meer over ons, maar uiteraard ook over deze woning. Daarover vind je meer in deze brochure.

Een huis bekijken draait om gevoel. Zie je jezelf hier binnenkomen, je spullen neerzetten, er je plek van maken? Tegelijk wil je ook weten waar je aan toe bent. Wat zijn de sterke punten, hoe zit het met de omgeving, en wat is slim om te doen als je enthousiast bent. Daar helpen we je bij. Met een frisse blik, kennis van de regio en gewoon duidelijk advies waar je iets aan hebt.

We werken vanuit Twente, de Achterhoek, de Stedendriehoek en Amsterdam. Een groot werkgebied, maar in het contact met jou persoonlijk en dichtbij.

Jouw
makelaar

Rory Pronk

NVM Makelaar

Tel. 0314 366 262

doetinchem@thomapost.nl



Inhoudsopgave

- 05** Specificaties
- 06** Begane grond
- 08** Eerste verdieping
- 11** Tweede verdieping
- 12** De Buitenruimte
- 13** Bijkeuken & garage
- 14** Plattegronden
- 18** Kadastrale kaart
- 19** Lijst van zaken
- 23** Over Doetinchem
- 24** En als het verder gaat...



Specificaties

VRAAGPRIJS € 449.000 K.K.

GEBRUIKSOPPERVLAKTE

118 m²

BOUWJAAR

1982

PERCEELOPPERVLAKE

215 m²

INHOUD

500 m³



SOORT WOONHUIS

Eengezinswoning

TYPE WONING

Hoekwoning

WOONLAGEN

3

KAMERS

4

ENERGIELABEL

A

ISOLATIE

Muurisolatie, vloerisolatie, dubbel glas

VERWARMING

C.v.-ketel, vloerverwarming gedeeltelijk, gashaard

WARM WATER

C.v.-ketel

GARAGE


Aangebouwd steen

PARKEREN

Openbaar parkeren

BIJZONDERHEDEN VAN DE WONING

- Nefit cv-ketel uit 2024;
- Grondwaterpomp aanwezig;
- Airconditioning op de overloop;
- Schilderwerk uitgevoerd in 2024;
- Alle opdekdeuren vervangen in 2025;
- Rolluiken voor alle slaapkamerramen;

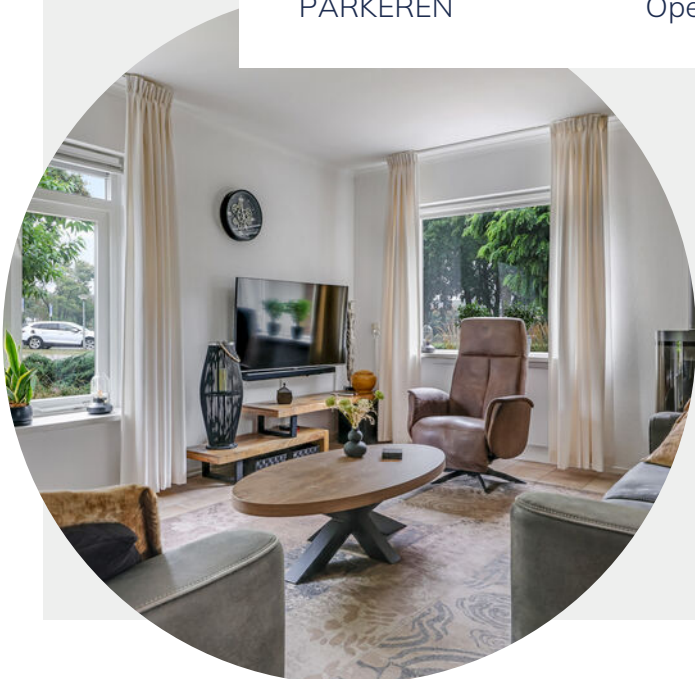

Kijk eens rond op de begane grond!

De woonkamer is een fijne leefruimte met veel ruimte voor een comfortabele zit- en eethoek. De aanwezige gashaard vormt een sfeervol middelpunt. De open keuken sluit mooi aan op de woonkamer en is voorzien van een 4-pits inductiekookplaat, vaatwasser, combi-oven en koelkast. In zowel de woonkamer als de keuken is vloerverwarming aangebracht.





Kijk eens rond op de eerste verdieping!

Vanaf de overloop zijn drie royale slaapkamers en de badkamer bereikbaar. Alle slaapkamers zijn voorzien van rolluiken, wat zorgt voor extra comfort, privacy en verduistering.

De complete badkamer is uitgerust met een ligbad, douchecabine, toilet en wastafel met wastafelmeubel.







De badkamer



Kijk eens rond op de tweede verdieping!

Via een vaste trap bereik je de ruime bergzolder. De verdieping biedt verrassend veel bergruimte, mede dankzij de praktische kastruimte onder de knieschotten.





Bijkeuken & garage

De bijkeuken is momenteel ingericht als wasruimte. Daarnaast is hier ruimte voor de vriezer en is er een extra kookplaat aanwezig.

Een absoluut pluspunt is de ruime garage. Deze is voorzien van twee grote openslaande deuren. Via een vaste trap bereik je de royale vliering boven de garage, waardoor hier verrassend veel extra bergruimte beschikbaar is.



Plattegrond




Aan de plattegronden kunnen geen rechten worden ontleend
© Zibber www.zibber.nl

Plattegrond




Aan de plattegronden kunnen geen rechten worden ontleend
© Zibber www.zibber.nl

Plattegrond

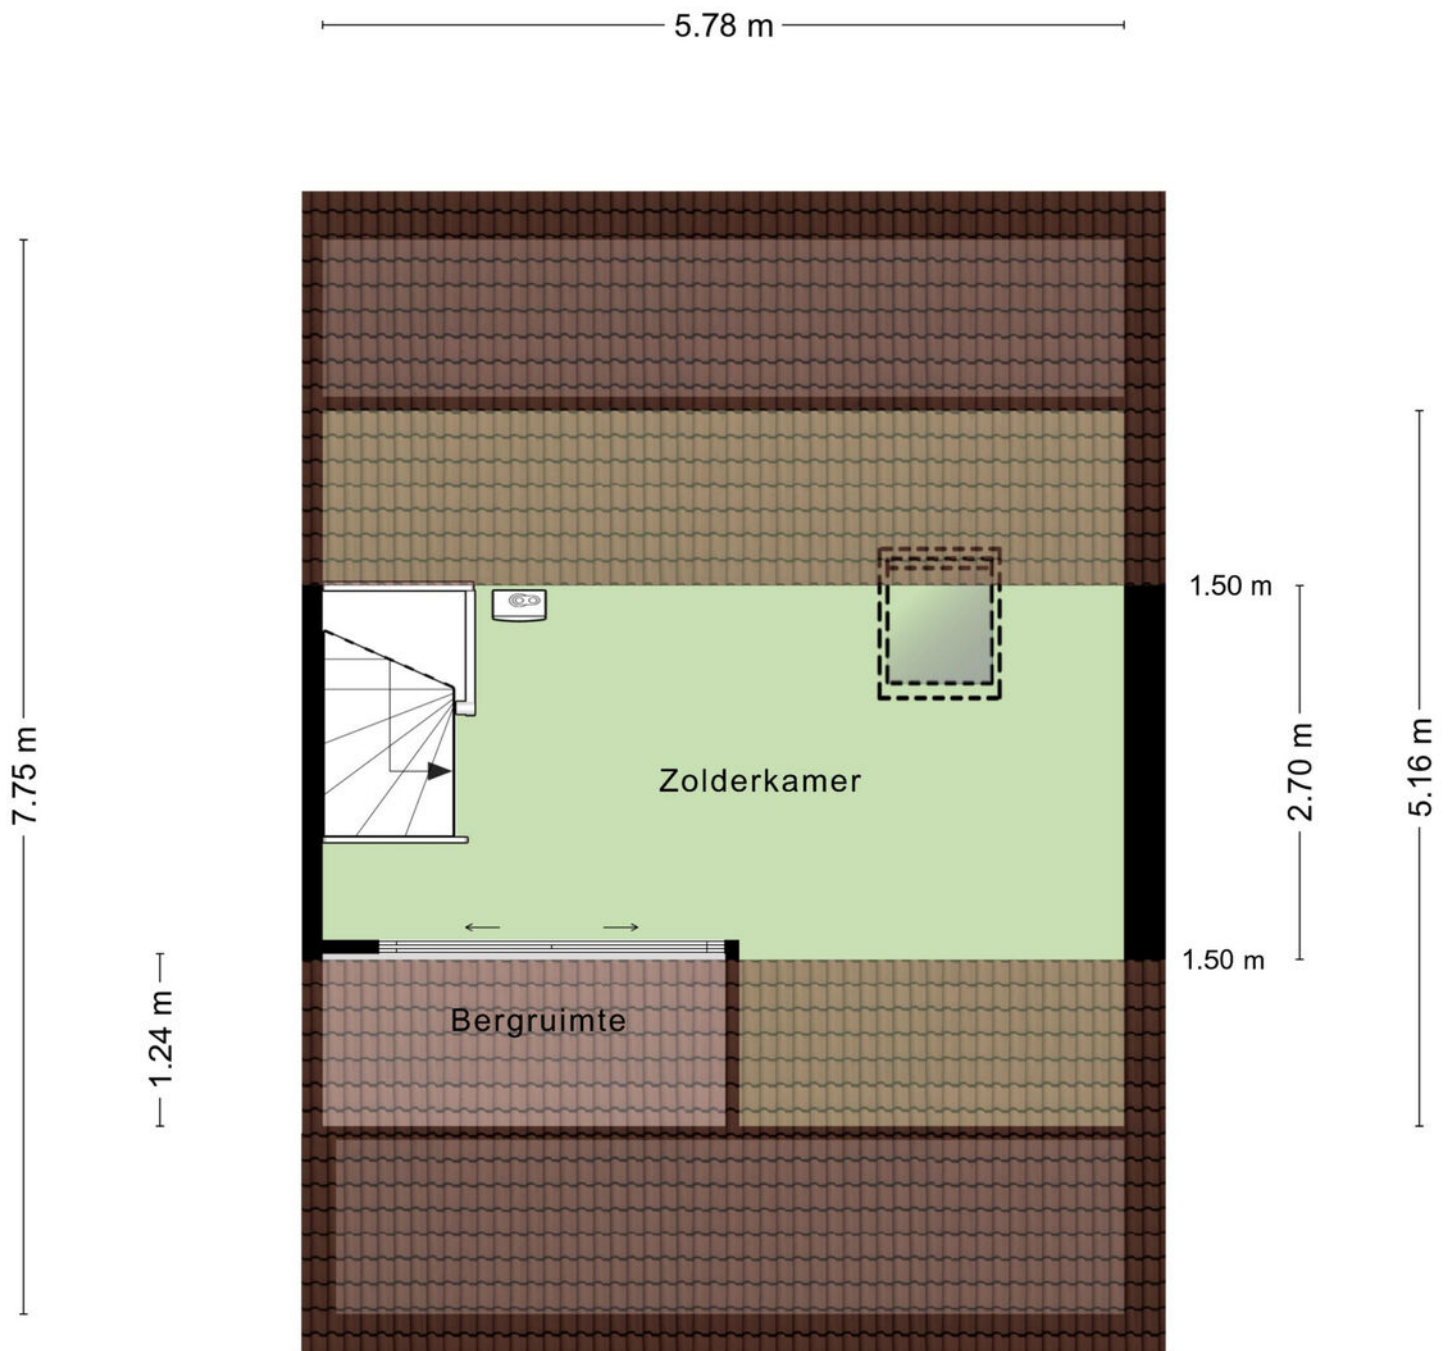

Aan de plattegronden kunnen geen rechten worden ontleend
© Zibber www.zibber.nl

Plattegrond

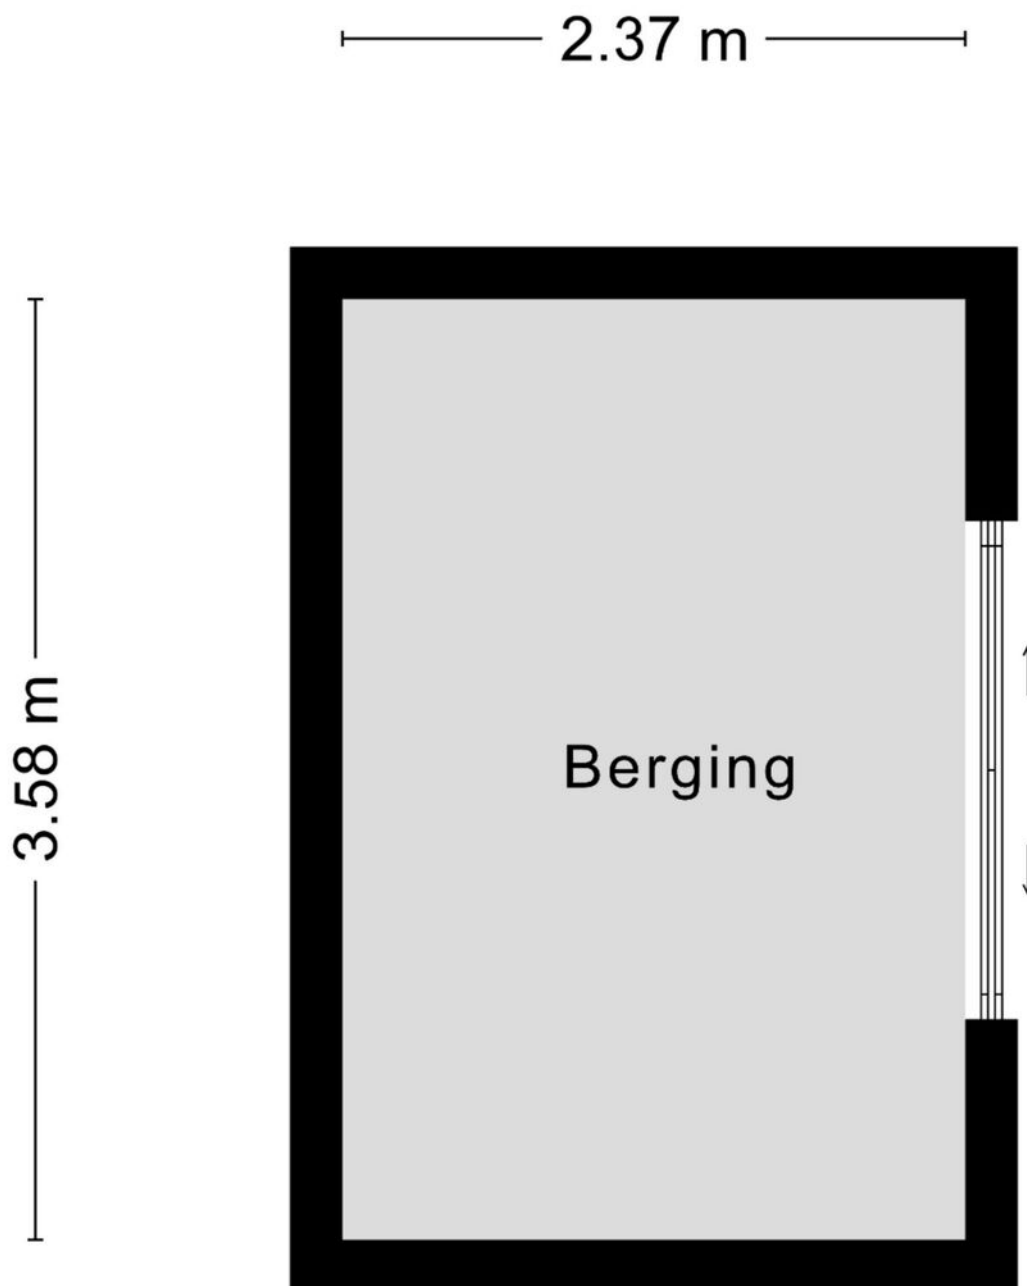

Aan de plattegronden kunnen geen rechten worden ontleend
© Zibber www.zibber.nl

Kadastrale kaart

Kadastrale kaart

Uw referentie: ---



12345	Deze kaart is noordgericht	Schaal 1: 500	
25	Perceelnummer	Kadastrale gemeente	Ambt-Doetinchem
	Huisnummer	Sectie	A
	Vastgestelde kadastrale grens	Perceel	2693
	Voorlopige kadastrale grens		
	Administratieve kadastrale grens		
	Bebouwing		
Aan dit uittreksel kunnen geen betrouwbare maten worden ontleend. De Dienst voor het kadaster en de openbare registers behoudt zich de intellectuele eigendomsrechten voor, waaronder het auteursrecht en het databankenrecht.			
Voor een eensluidend uittreksel, geleverd op 28 april 2026 De bewaarder van het kadaster en de openbare registers			



Lijst van zaken

	Blijft achter	Gaat mee	Ter overname
Woning - Interieur			
(Gas)kachels	●		
Designradiator(en)	●		
Radiatorafwerking	●		
Verlichting, te weten			
- inbouwspots/dimmers	●		
- opbouwspots/armaturen/lampen/dimmers	●		
- losse (hang)lampen		●	
(Losse)kasten, legplanken, te weten			
- 3 x hang en legkasten slaapkamers		●	
- vakken/schoenenkast	●		
Raamdecoratie/zonwering binnen, te weten			
- gordijnrails	●		
- gordijnen		●	
- overgordijnen		●	
- rolgordijnen	●		
Vloerdecoratie, te weten			
- laminaat	●		
- plavuizen	●		
Overig, te weten			
- stellingen achter de schuifwand op zolder	●		
- stellingen op de garagezolder	●		
- vaste trap naar de garagezolder	●		
- 2 x infraroodpanelen			●

Lijst van zaken

	Blijft achter	Gaat mee	Ter overname
Woning - Keuken			
Keukenblok (met bovenkasten)	●		
Keuken (inbouw)apparatuur, te weten			
- kookplaat	●		
- afzuigkap	●		
- combi-oven/combimagnetron	●		
- koelkast	●		
- vaatwasser	●		
- keukenblok bijkeuken	●		
- inductie kookplaat/ combimagnetron/ afzuigkap bijkeuken	●		
Woning - Sanitair/sauna			
Toilet met de volgende toebehoren			
- toilet	●		
- toiletrolhouder	●		
- toiletborstel(houder)	●		
- fontein	●		
-	●		
Badkamer met de volgende toebehoren			
- ligbad	●		
- douche (cabine/scherm)	●		
- wastafelmeubel	●		
- toilet	●		
- toiletrolhouder	●		
- toiletborstel(houder)	●		

Lijst van zaken

	Blijft achter	Gaat mee	Ter overname
Woning - Extérieur/installaties/veiligheid/ energiebesparing			
Brievenbus	●		
(Voordeur)bel	●		
Rookmelders	●		
(Klok)thermostaat	●		
Airconditioning	●		
Screens	●		
Rolluiken	●		
Telefoonaansluiting/internetaansluiting	●		
Waterslot wasautomaat		●	
Zonnepanelen	●		
Warmwatervoorziening, te weten			
- CV-installatie	●		
Tuin - Inrichting			
Tuinaanleg/bestrating	●		
Beplanting	●		
zweefparasol/ droogmolenhouder/ windscherm / infrarood heater	●		
Tuin - Verlichting/installaties			
Buitenverlichting	●		
Tuin - Bebouwing			
Tuinhuis/buitenberging	●		
Kasten/werkbank in tuinhuis/berging	●		
grondwaterpomp en waterslang haspels			●

Lijst van zaken

	Blijft achter	Gaat mee	Ter overname
Tuin - Overig			
Overige tuin, te weten			
- (sier)hek		●	
- vlaggenmast(houder)		●	

Over Doetinchem



Hét hart van de Achterhoek

De gemeente Doetinchem bestaat uit de stad Doetinchem, Gaanderen, Wehl en de buurtschappen Nieuw-Wehl, Langerak en IJzevoorde. Met ca 44.000 inwoners is Doetinchem de grootste stad van de Achterhoek en het centrum voor wonen, werken, winkelen en uitgaan.

Historische wortels

Het centrum van Doetinchem is een mix van historische elementen en eigentijdse architectuur. Rondom cultuur is Het Amphion Theater, de grootste schouwburg in de Achterhoek, zeker een bezoek waard. Natuurliefhebbers kunnen het hart ophalen in de Kruisbergse bossen, natuurgebied de Zumpe of langs de rivier de Oude IJssel.

Voor de smaakpapillen heeft Doetinchem uitgebreide horeca.

Uitgaan en
winkelen



Gezellige terrasjes



En als het verder gaat...

Misschien is dit jouw nieuwe thuis. Misschien kijk je nog verder. Wat het ook wordt, wij denken graag met je mee in de volgende stap.

Heb je een eigen woning?

Dan komen we graag vrijblijvend langs voor een gratis waardebepaling. Gewoon zodat je weet waar je staat, zonder verplichtingen.

En kijk je verder naar andere woningen?

Dan kunnen we je ook begeleiden als aankoopmakelaar. Iemand die met je meekijkt, scherp blijft en je bij de hand neemt om de juiste keuze te maken op het juiste moment. Of het nu gaat om kopen, verkopen of allebei: we zorgen dat je niet alleen hoeft te schakelen.



Over Ons

Hallo! Wij zijn Thoma Post Makelaars. Met negen vestigingen in verschillende regio's mogen we ons de trotse marktleider van Oost-Nederland noemen. Marktleider word je niet zomaar. Daar doen we met ongeveer 80 medewerkers van Thoma Post iedere dag ons best voor.

U vindt onze negen woningmakelaarskantoren in Almelo, Amsterdam, Deventer, Doetinchem, Enschede, Hengelo, Lochem, Winterswijk en Zutphen.

Dankzij de samenwerking tussen deze regionale kantoren en binnen ons grote netwerk behalen we altijd het maximale verkoopresultaat voor onze klanten.

Daarnaast volgen we voortdurend de nieuwste trends en ontwikkelingen, binnen en buiten onze branche. We kunnen hierdoor altijd actueel advies en innovatieve oplossingen bieden die perfect aansluiten op uw woonwensen

Team
Doetinchem



Onze voordelen

1.

We zijn marktleider van Oost-Nederland. Wij kennen de markt als geen ander en daar profiteer jij van.

2.

Onze wooncoach biedt persoonlijke begeleiding bij het verwezenlijken van jouw woonbehoefte. Oriënterend en zonder verkooppraatjes.

3.

We weten alles over wonen en verhuizen én kunnen ook al jouw vragen over bijvoorbeeld financieringen beantwoorden.

4.

We bieden innovatieve oplossingen om jouw woning optimaal aan de markt te presenteren.



Aankoopbegeleiding

Sterk in het vinden van uw nieuwe thuis

Een woning kopen is een belangrijke stap. Met de aankoopbegeleiding van Thoma Post Woningmakelaars in Doetinchem staat u er niet alleen voor. Wij behartigen uitsluitend uw belangen en begeleiden u van de eerste bezichtiging tot aan de sleuteloverdracht.

Dankzij onze diepgaande kennis van de regionale woningmarkt en jarenlange ervaring herkennen wij kansen, beoordelen wij woningen kritisch en voeren wij sterke onderhandelingen namens u. Zo bent u verzekerd van een weloverwogen aankoop tegen de beste voorwaarden.

Met persoonlijke aandacht, deskundig advies en een betrokken aanpak maken wij het aankoopproces overzichtelijk, zeker en succesvol.



Aanvullende informatie

Onderzoeksplicht van de koper

De koper heeft een eigen onderzoeksplicht en is verantwoordelijk voor het vaststellen of de woning geschikt is voor het beoogde gebruik. Het inschakelen van een deskundige wordt nadrukkelijk aanbevolen; indien koper hiervan afziet, komen eventuele gevolgen en risico's voor zijn eigen rekening. De verkoper heeft een mededelingsplicht en dient de koper te informeren over feiten en omstandigheden waarvan hij weet of redelijkerwijs behoort te weten dat deze van belang kunnen zijn voor de beslissing van de koper om de onroerende zaak aan te kopen.

Koopovereenkomst en bankgarantie/waarborgsom

Bij overeenstemming over de aankoop wordt in de koopovereenkomst (conform het model van de NVM) opgenomen dat de koper een bankgarantie stelt of een waarborgsom voldoet ter hoogte van 10% van de koopsom.

Wettelijke bedenktijd

Sinds 1 september 2003 dienen koopovereenkomsten voor woningen tussen particulieren schriftelijk te worden vastgelegd om rechtsgeldig te zijn. Nadat de door beide partijen ondertekende overeenkomst aan de koper is verstrekt, heeft de koper een bedenktijd van drie dagen waarbinnen de overeenkomst zonder opgave van redenen kan worden ontbonden.

Notariskeuze

De koper heeft het recht een notaris naar keuze aan te wijzen. Indien de door koper gekozen notaris is gevestigd op een afstand van meer dan 20 kilometer van de onroerende zaak en de verkoper ervoor kiest de overdrachtsakte bij volmacht te laten passeren, komen de kosten van deze volmacht volledig voor rekening van de koper.

Daarnaast geldt dat, indien de kosten voor het doorhalen van de bestaande hypothecaire inschrijving(en) meer bedragen dan € 300,- exclusief btw per inschrijving, het meerdere voor rekening van de koper komt.

Aanvullende informatie

Bouwkundige keuring

De koper heeft het recht een bouwkundige keuring te laten uitvoeren om inzicht te krijgen in de staat van de woning. Indien u hiervan gebruik wilt maken, dient u dit vóór of tijdens de onderhandelingen kenbaar te maken. Uw verzoek wordt vervolgens met de verkoper besproken.

Ouderdomsclausule

De makelaar kan bij oudere woningen een ouderdomsclausule opnemen. Dit is een bepaling die aangeeft dat de woning ouder is en mogelijk meer gebreken heeft, waardoor de verkoper geen (volledige) garantie op de staat van het pand geeft. Eventuele gebreken die samenhangen met de leeftijd van de woning zijn voor risico van de koper. De koper is zelf verantwoordelijk voor onderzoek naar de staat van de woning.

Niet-bewonersclausule

De makelaar neemt bij verkoop van een leegstaande woning een niet-bewonersclausule op in de koopakte. Hierin wordt vermeld dat de verkoper de woning zelf niet heeft bewoond.

Daardoor kan de verkoper minder goed op de hoogte zijn van eventuele gebreken en hiervoor doorgaans geen aansprakelijkheid dragen. De koper is zelf verantwoordelijk voor onderzoek naar de staat van de woning.

Asbestclausule

Ten tijde van de (ver)bouw van woningen tussen circa 1950 en 1993 was het gebruik van asbesthoudende materialen gebruikelijk. Hierdoor kan de aanwezigheid van asbest niet worden uitgesloten. Bij verwijdering of bewerking dienen wettelijke voorschriften en speciale maatregelen te worden gevolgd.

Koper verklaart hiermee bekend te zijn en vrijwaart verkoper voor aansprakelijkheid die voortvloeit uit de aanwezigheid van asbest. Een asbestclausule houdt in dat in de woning asbest aanwezig kan zijn. De verkoper geeft geen garantie over de afwezigheid of veiligheid van asbest en is hiervoor doorgaans niet aansprakelijk. Eventuele kosten en risico's liggen bij de koper.

Hypotheekshop Doetinchem

Advies dat nooit stopt.



Wij als Hypotheekshop adviseren niet vanuit de uitgangspunten van de bank, maar juist vanuit jouw wensen en mogelijkheden. Met een ruime keuze in hypotheekverstrekkers vinden wij altijd de juiste deal. Niet alleen op het gebied van rente, maar ook op het gebied van voorwaarden.

Wij vergelijken daarbij een groot aantal aanbieders, waaronder ook jouw eigen bank. Met ervaren en gediplomeerde hypotheekadviseurs voorzien wij je van een goed advies, afgestemd op jouw specifieke en persoonlijke situatie.

Ben je benieuwd naar de mogelijkheden? Wij kunnen je snel helpen!

Wij nodigen je graag uit voor een vrijblijvend hypotheekgesprek. Scan de **QR-code** hiernaast om meteen een afspraak aan te vragen of neem contact met ons op via **0314 - 39 05 05**, dan plannen wij graag een afspraak voor je in.



Plan een
afspraak

Team Hypotheekshop Doetinchem

Henny, Corné, Sione, Frouke, Alma en Britt





Even sparren?

Heb je nog vragen over deze woning, wil je meer weten over het bieden of even verder praten? Daar kun je ons gewoon voor bellen of mailen. Zo weet je waar je aan toe bent en kun je weer verder.

Aan deze met zorg samengestelde brochure kunnen geen rechten worden ontleend; Thoma Post Makelaars is niet aansprakelijk voor onjuistheden of onvolledigheden.