

ONTDEK

ARKEPLANTSOEN 9 in **ARNHEM**



Groen uitzicht
Zonnige tuin
Volop ruimte

Ruime tussenwoning
4 slaapkamers

Vraagprijs
€ 339.000,- k.k.



INHOUDSOPGAVE

- 04** Specificaties
- 05** Welkom
- 06** Keuken
- 07** Woonkamer
- 08** Begane grond
- 09** Slaapkamer
- 10** Zolder
- 11** Plattegronden
- 15** Kadastrale kaart
- 16** Lijst van zaken
- 19** Over ons..
- 20** Onze voordelen op een rijtje
- 21** Aankoopbegeleiding
- 22** Hypotheekshop
- 23** Aanvullende informatie
- 25** Aantekeningen

"Verhuizen doe je niet alleen, dat doen we samen!"



Thoma Post Makelaars



SPECIFICATIES

VRAAGPRIJS € 339.000 K.K.

GEbruiksoppervlakte

105 m²

BOUWJAAR

1973

PERCELOPPERVlakte

172 m²

INHOUD

372 m³



SOORT WOONHUIS Eengezinswoning

SOORT BOUW Bestaande bouw

WOONLAGEN 3

KAMERS 5

ENERGIELABEL B

ISOLATIE muurisolatie

VERWARMING c.v.-ketel


WARM WATER c.v.-ketel

GARAGE geen garage

PARKEREN openbaar parkeren

BIJZONDERHEDEN VAN DE WONING

- Een
- Twee

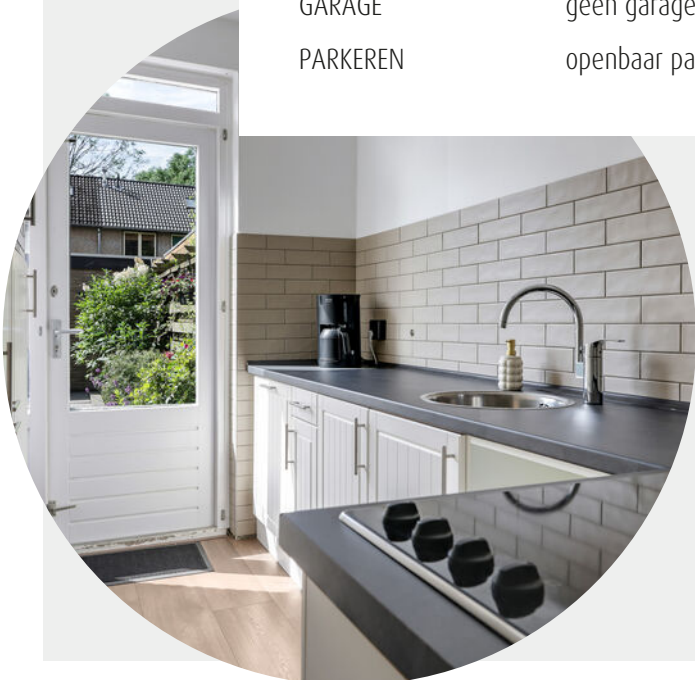

WELKOM

Ben je op zoek naar een makelaar in Almelo, Amsterdam, Deventer, Doetinchem, Enschede, Hengelo, Lochem, Winterswijk of Zutphen? Ontdek Thoma Post Makelaars! Wij hebben diverse kantoren in Twente, de Stedendriehoek, Midden-Nederland en in het westen van het land.

Onze makelaars staan voor je klaar

Ons team, bestaande uit meer dan 80 specialisten in ruim 15 verschillende functies staat dagelijks voor je klaar. Onze woningmakelaars en bedrijfsmakelaars helpen je graag bij het zoeken of verkopen van een woning of een bedrijfspand, waarbij wij opvallen door meer marktkennis, meer deskundigheid, meer begeleiding en meer kwaliteit.

Jouw makelaar

Roy Frenken

NVM Register Makelaar

Tel. 0314 - 36 62 62

doetinchem@thomapost.nl



KIJK EENS ROND OP DE BEGANE GROND

De dichte keuken is praktisch ingericht en voorzien van diverse inbouwapparatuur, waaronder een koelkast, combimagnetron, vaatwasser en inductiekookplaat. Daarnaast beschikt de keuken over een apothekerskast en handige vaste voorraadkast.

Keuken



De woonkamer is heerlijk licht dankzij de grote raampartijen aan voor- en achterzijde en biedt een prettig uitzicht op de tuin en het park. Een fijne plek om te ontspannen, te werken of gezellig samen te zijn met vrienden en familie.




*woonkamer:
- heerlijk licht
- prettig
uitzicht*



Arkelplantsoen 9 Arnhem

Aan het Arkelplantsoen kijk je vanuit je woonkamer rechtstreeks uit op een groen parkje. Geen overburen, geen druk verkeer — gewoon rust, groen en ruimte. En zodra de zon schijnt, draai je je om en zit je in een zonnige achtertuin op het zuidoosten. Dat is het dagelijkse leven in deze ruime tussenwoning in het geliefde Elderveld.

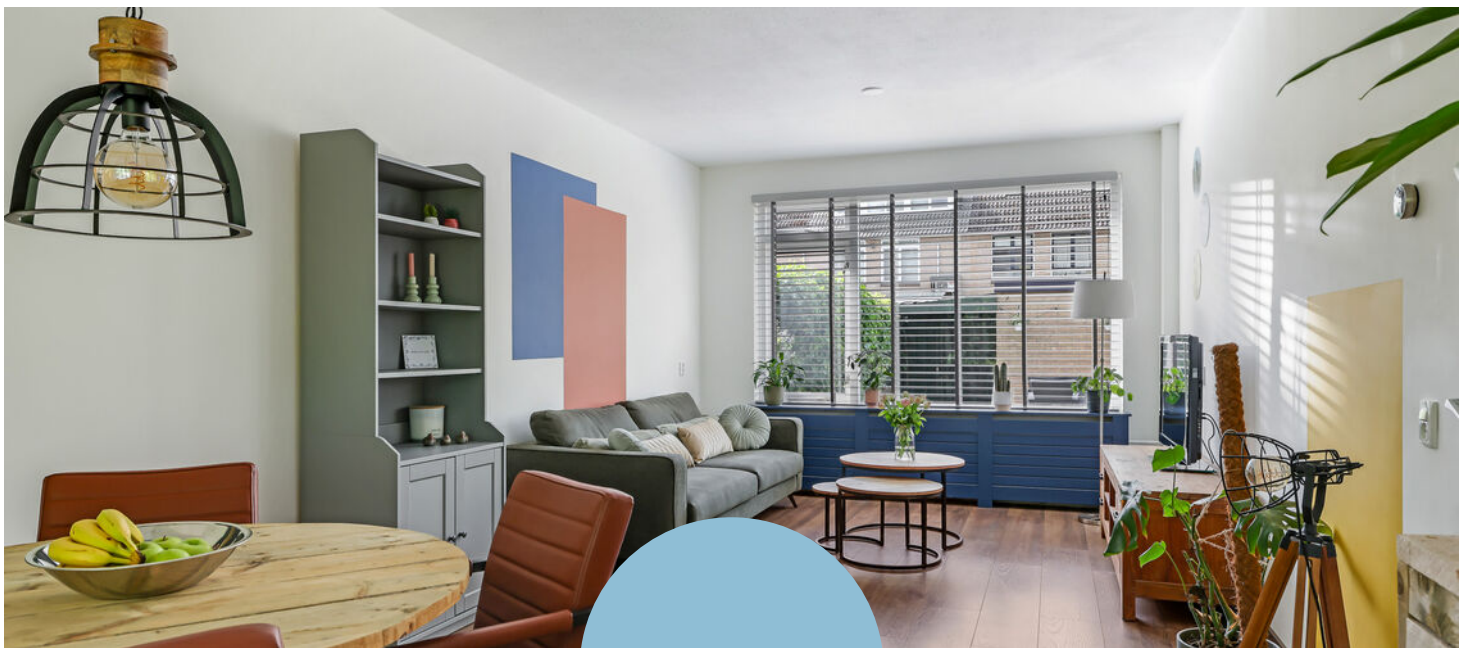

Begane grond





Op de eerste verdieping bevinden zich drie ruime en lichte slaapkamers. Ideaal voor starters die extra ruimte zoeken voor een thuiswerkplek of hobbykamer. .



Slaapkamer



Zolder

De tweede verdieping biedt volop mogelijkheden. Dankzij het grote dakraam is deze verdieping aangenaam licht en uitstekend geschikt voor het realiseren van een vierde slaapkamer, werkruimte of hobbykamer. Op de voorzolder bevinden zich de aansluitingen voor de wasapparatuur. Daarnaast is er achter de knieschotten veel praktische bergruimte aanwezig.


PLATTEGROND



PLATTEGROND




PLATTEGROND

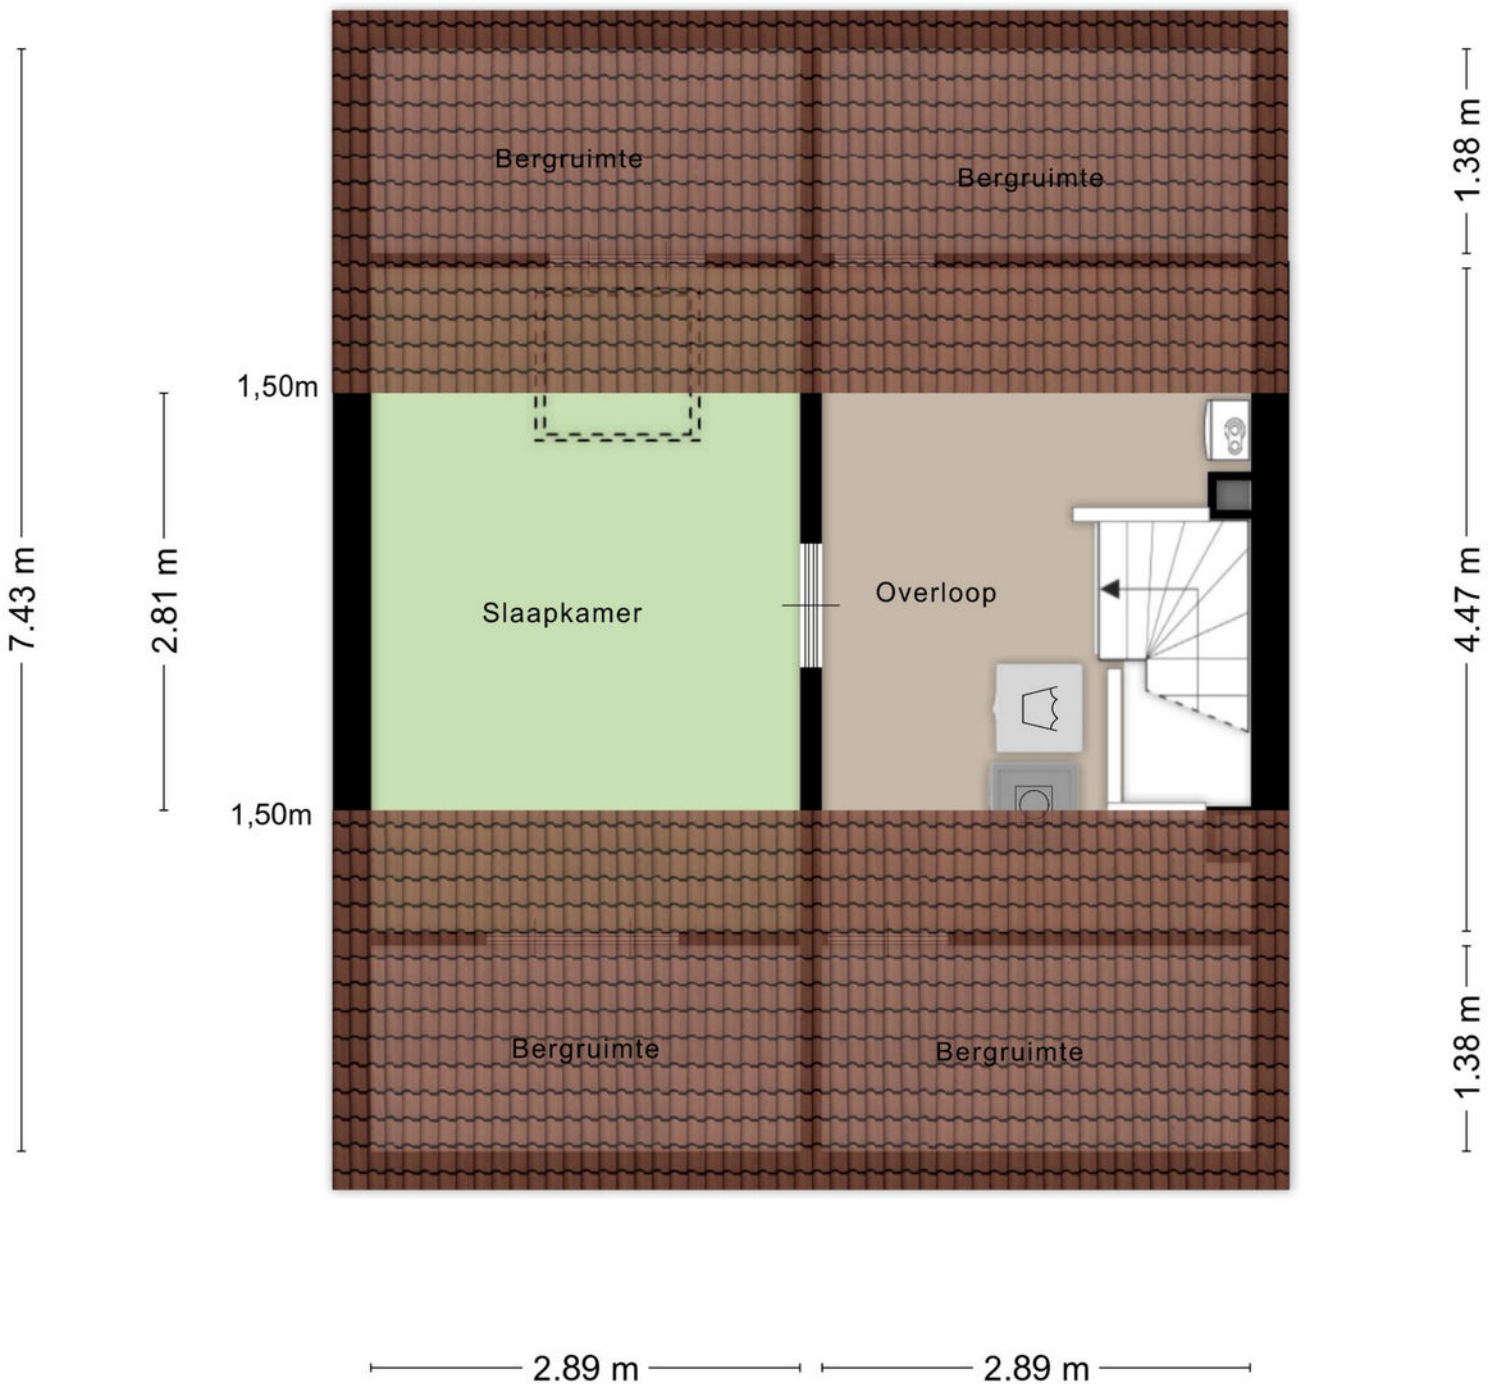

Aan de plattegronden kunnen geen rechten worden ontleend

PLATTEGROND

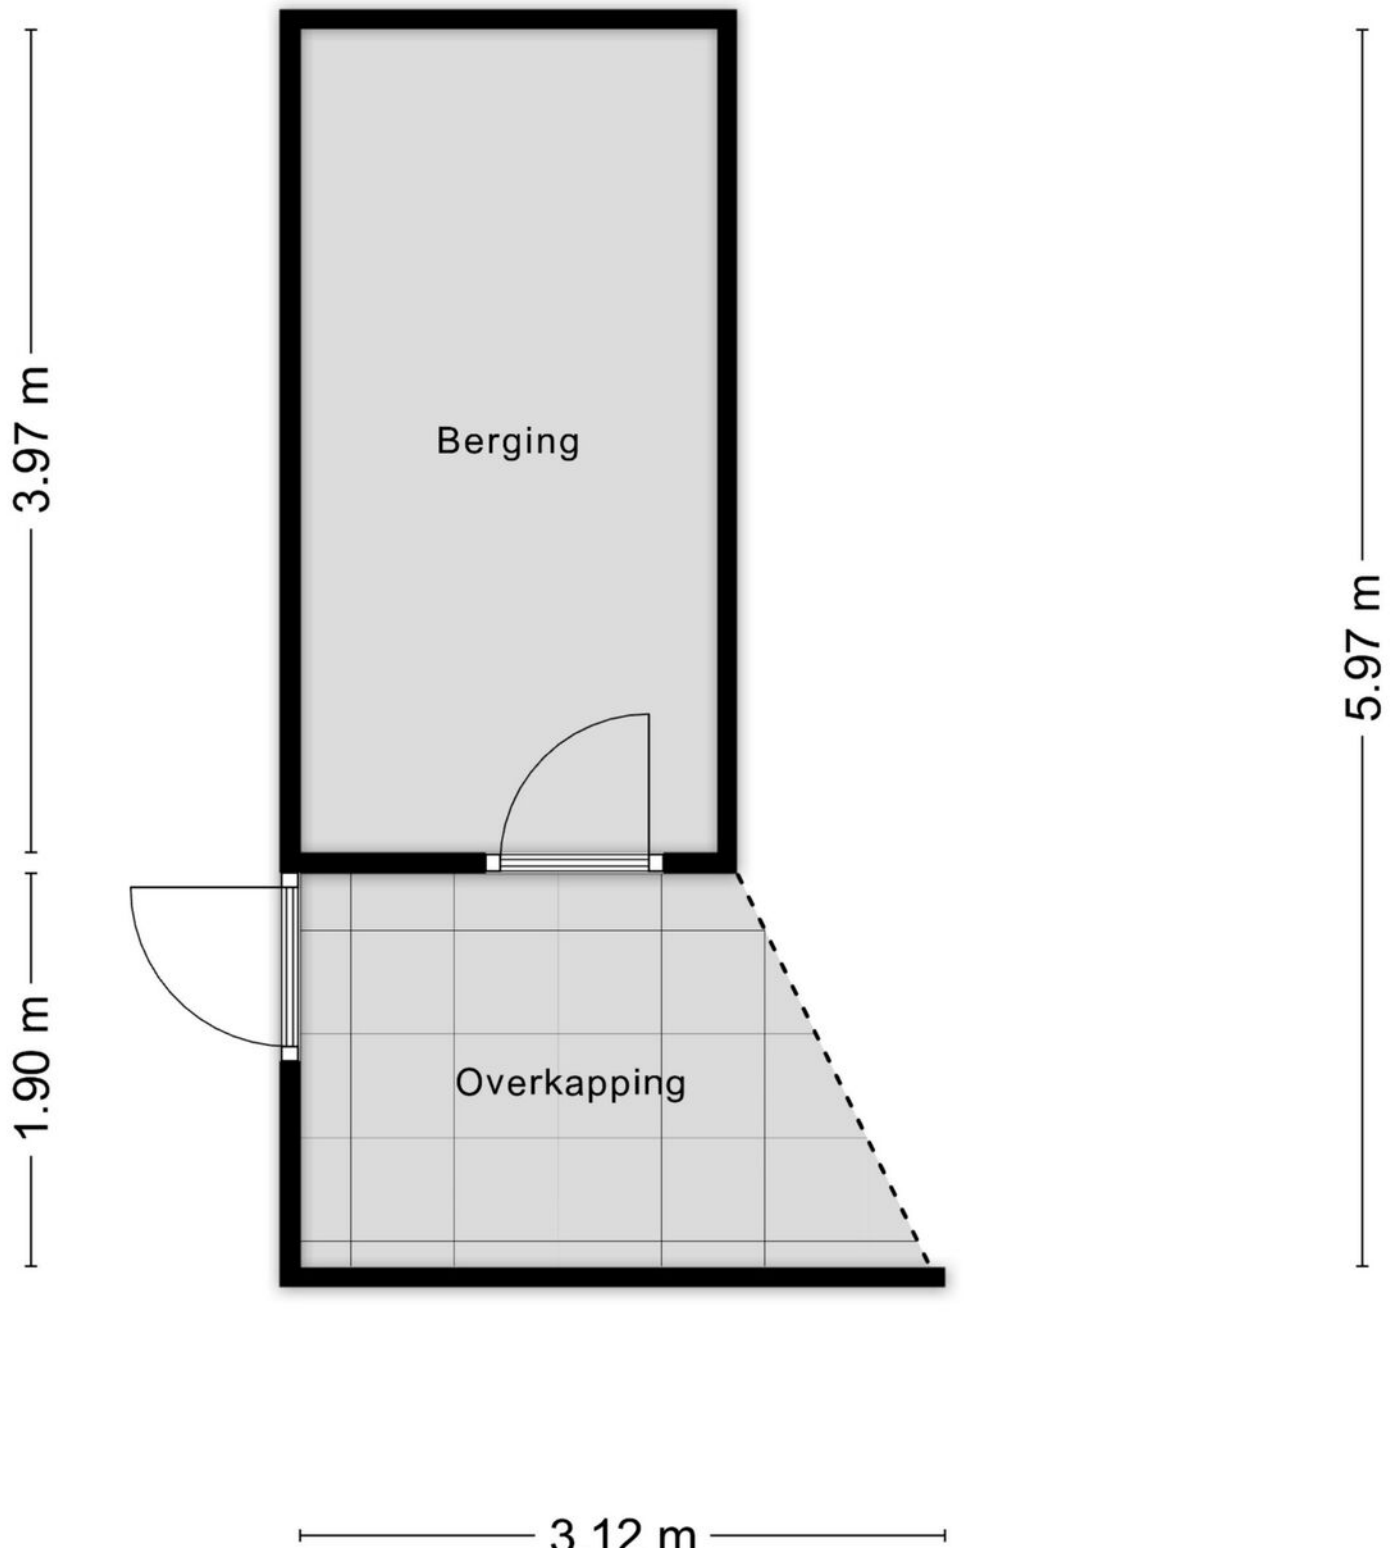


KADASTRALE KAART

Kadastrale kaart

Uw referentie: ---



0 5 10 15 20 25m

<p>12345 25</p> <p>Deze kaart is noordgericht</p> <p>Perceelnummer</p> <p>Huisnummer</p> <p>Vastgestelde kadastrale grens</p> <p>Voorlopige kadastrale grens</p> <p>Administratieve kadastrale grens</p> <p>Bebouwing</p> <p>Voor een eensluidend uittreksel, geleverd op 6 mei 2026 De bewaarder van het kadaster en de openbare registers</p>	<p>Schaal 1: 500</p> <p>Kadastrale gemeente Arnhem</p> <p>Sectie AC</p> <p>Perceel 5786</p> <p>Aan dit uittreksel kunnen geen betrouwbare maten worden ontleend. De Dienst voor het kadaster en de openbare registers behoudt zich de intellectuele eigendomsrechten voor, waaronder het auteursrecht en het databankenrecht.</p>	
---	---	---

LIJST VAN ZAKEN

	Blijft achter	Gaat mee	Ter overname
Woning - Interieur			
Radiatorafwerking	●		
Verlichting, te weten			
- inbouwspots/dimmers	●		
- opbouwspots/armaturen/lampen/dimmers	●		
- losse (hang)lampen		●	
-		●	
- Z	●		
(Losse)kasten, legplanken, te weten			
- Inbouwkast grote slaapkamer	●		
- Overige kasten		●	
Raamdecoratie/zonwering binnen, te weten			
- gordijnrails	●		
- gordijnen	●		
- rolgordijnen	●		
- jaloezieën	●		
- (losse) horren/rolhorren	●		
Vloerdecoratie, te weten			
- laminaat	●		
- Planten woonkamer blijven achter	●		
- ronde schilderijtjes boven tv	●		
Overig, te weten			
- spiegelwanden	●		
- Ophangstelsel + touwen in kinderkamer	●		
- Ornament slaapkamer	●		

LIJST VAN ZAKEN

	Blijft achter	Gaat mee	Ter overname
- TV standaard op zolder	●		
- Kapstok	●		
Woning - Keuken			
Keukenblok (met bovenkasten)	●		
Keuken (inbouw)apparatuur, te weten			
- kookplaat	●		
- afzuigkap	●		
- combi-oven/combimagnetron	●		
- koelkast	●		
- koel-vriescombinatie	●		
- vaatwasser	●		
- koffiezetapparaat		●	
Keukenaccessoires, te weten			
- Alle losse keukenaccessoires		●	
Woning - Sanitair/sauna			
Toilet met de volgende toebehoren			
- toilet	●		
- toiletrolhouder	●		
- toiletborstel(houder)	●		
- fontein	●		
Badkamer met de volgende toebehoren			
- ligbad	●		
- wastafel	●		
- wastafelmeubel	●		
- toilet	●		

LIJST VAN ZAKEN

	Blijft achter	Gaat mee	Ter overname
- toiletrolhouder	●		
- toiletborstel(houder)	●		
- Wasmachine en droger	●		
Woning - Exterieur/installaties/veiligheid/ energiebesparing			
Brievenbus	●		
(Voordeur)bel	●		
(Veiligheids)sloten en overige inbraakpreventie	●		
Rookmelders	●		
(Klok)thermostaat	●		
Telefoonaansluiting/internetaansluiting	●		
Veiligheidsschakelaar wasautomaat	●		
Waterslot wasautomaat	●		
Warmwatervoorziening, te weten			
- CV-installatie	●		
Tuin - Inrichting			
Tuinaanleg/bestrating	●		
Beplanting	●		
Tuin - Verlichting/installaties			
Buitenverlichting	●		
Tuin - Bebouwing			
Kasten/werkbank in tuinhuis/berging	●		

OVER ONS

Hallo! Wij zijn Thoma Post Makelaars. Met negen vestigingen in verschillende regio's mogen we ons de trotse marktleider van Oost-Nederland noemen. Marktleider word je niet zomaar. Daar doen we met ongeveer 80 medewerkers van Thoma Post iedere dag ons best voor.

U vindt onze negen woningmakelaarskantoren in Almelo, Amsterdam, Deventer, Doetinchem, Enschede, Hengelo, Lochem, Winterswijk en Zutphen.

Dankzij de samenwerking tussen deze regionale kantoren en binnen ons grote netwerk behalen we altijd het maximale verkoopresultaat voor onze klanten. Daarnaast volgen we voortdurend de nieuwste trends en ontwikkelingen, binnen en buiten onze branche. We kunnen hierdoor altijd actueel advies en innovatieve oplossingen bieden die perfect aansluiten op uw woonwensen

*Team
Doetinchem*



ONZE VOORDELEN OP EEN RIJTJE

1.

We zijn marktleider van Oost-Nederland. Wij kennen de markt als geen ander en daar profiteer jij van.

2.

Onze wooncoach biedt persoonlijke begeleiding bij het verwezenlijken van jouw woonbehoefte. Oriënterend en zonder verkooppraatjes.

3.

We weten alles over wonen en verhuizen én kunnen ook al jouw vragen over bijvoorbeeld financieringen beantwoorden.

4.

We bieden innovatieve oplossingen om jouw woning optimaal aan de markt te presenteren.



Aankoopbegeleiding

Sterk in het vinden van uw nieuwe thuis

Een woning kopen is een belangrijke stap. Met de aankoopbegeleiding van Thoma Post Woningmakelaars in Doetinchem staat u er niet alleen voor. Wij behartigen uitsluitend uw belangen en begeleiden u van de eerste bezichtiging tot aan de sleuteloverdracht.

Dankzij onze diepgaande kennis van de regionale woningmarkt en jarenlange ervaring herkennen wij kansen, beoordelen wij woningen kritisch en voeren wij sterke onderhandelingen namens u. Zo bent u verzekerd van een weloverwogen aankoop tegen de beste voorwaarden.

Met persoonlijke aandacht, deskundig advies en een betrokken aanpak maken wij het aankoopproces overzichtelijk, zeker en succesvol.



HYPOTHEEKSHOP DOETINCHEM

Advies dat nooit stopt.



Wij als Hypotheekshop adviseren niet vanuit de uitgangspunten van de bank, maar juist vanuit jouw wensen en mogelijkheden. Met een ruime keuze in hypotheekverstrekkers vinden wij altijd de juiste deal. Niet alleen op het gebied van rente, maar ook op het gebied van voorwaarden.

Wij vergelijken daarbij een groot aantal aanbieders, waaronder ook jouw eigen bank. Met ervaren en gediplomeerde hypotheekadviseurs voorzien wij je van een goed advies, afgestemd op jouw specifieke en persoonlijke situatie.

Ben je benieuwd naar de mogelijkheden?
Wij kunnen je snel helpen!

Wij nodigen je graag uit voor een vrijblijvend hypotheekgesprek. Scan de **QR-code** hiernaast om meteen een afspraak aan te vragen of neem contact met ons op via **0314 - 39 05 05**, dan plannen wij graag een afspraak voor je in.



PLAN EEN
AFSPRAAK

Team Hypotheekshop Doetinchem

Henny, Corné, Sione, Frouke, Alma en Britt



Aanvullende Informatie

Onderzoeksplicht van de koper

De koper heeft een eigen onderzoeksplicht en is verantwoordelijk voor het vaststellen of de woning geschikt is voor het beoogde gebruik. Het inschakelen van een deskundige wordt nadrukkelijk aanbevolen; indien koper hiervan afziet, komen eventuele gevolgen en risico's voor zijn eigen rekening.

De verkoper heeft een mededelingsplicht en dient de koper te informeren over feiten en omstandigheden waarvan hij weet of redelijkerwijs behoort te weten dat deze van belang kunnen zijn voor de beslissing van de koper om de onroerende zaak aan te kopen.

Koopovereenkomst en bankgarantie/waarborgsom

Bij overeenstemming over de aankoop wordt in de koopovereenkomst (conform het model van de NVM) opgenomen dat de koper een bankgarantie stelt of een waarborgsom voldoet ter hoogte van 10% van de koopsom.

Wettelijke bedenktijd

Sinds 1 september 2003 dienen koopovereenkomsten voor woningen tussen particulieren schriftelijk te worden vastgelegd om rechtsgeldig te zijn. Nadat de door beide partijen ondertekende overeenkomst aan de koper is verstrekt, heeft de koper een bedenktijd van drie dagen waarbinnen de overeenkomst zonder opgave van redenen kan worden ontbonden.

Notariskeuze

De koper heeft het recht een notaris naar keuze aan te wijzen. Indien de door koper gekozen notaris is gevestigd op een afstand van meer dan 20 kilometer van de onroerende zaak en de verkoper ervoor kiest de overdrachtsakte bij volmacht te laten passeren, komen de kosten van deze volmacht volledig voor rekening van de koper.

Daarnaast geldt dat, indien de kosten voor het doorhalen van de bestaande hypothecaire inschrijving(en) meer bedragen dan € 300,- exclusief btw per inschrijving, het meerdere voor rekening van de koper komt.

Aanvullende Informatie

Bouwkundige keuring

De koper heeft het recht een bouwkundige keuring te laten uitvoeren om inzicht te krijgen in de staat van de woning. Indien u hiervan gebruik wilt maken, dient u dit vóór of tijdens de onderhandelingen kenbaar te maken. Uw verzoek wordt vervolgens met de verkoper besproken.

Ouderdomsclausule

De makelaar kan bij oudere woningen een ouderdomsclausule opnemen. Dit is een bepaling die aangeeft dat de woning ouder is en mogelijk meer gebreken heeft, waardoor de verkoper geen (volledige) garantie op de staat van het pand geeft. Eventuele gebreken die samenhangen met de leeftijd van de woning zijn voor risico van de koper. De koper is zelf verantwoordelijk voor onderzoek naar de staat van de woning.

Niet-bewonersclausule

De makelaar neemt bij verkoop van een leegstaande woning een niet-bewonersclausule op in de koopakte. Hierin wordt vermeld dat de verkoper de woning zelf niet heeft bewoond.

Daardoor kan de verkoper minder goed op de hoogte zijn van eventuele gebreken en hiervoor doorgaans geen aansprakelijkheid dragen. De koper is zelf verantwoordelijk voor onderzoek naar de staat van de woning.

Asbestclausule

Ten tijde van de (ver)bouw van woningen tussen circa 1950 en 1993 was het gebruik van asbesthoudende materialen gebruikelijk. Hierdoor kan de aanwezigheid van asbest niet worden uitgesloten. Bij verwijdering of bewerking dienen wettelijke voorschriften en speciale maatregelen te worden gevolgd.



Koper verklaart hiermee bekend te zijn en vrijwaart verkoper voor aansprakelijkheid die voortvloeit uit de aanwezigheid van asbest. Een asbestclausule houdt in dat in de woning asbest aanwezig kan zijn. De verkoper geeft geen garantie over de afwezigheid of veiligheid van asbest en is hiervoor doorgaans niet aansprakelijk. Eventuele kosten en risico's liggen bij de koper.






Gratis waardebeoordeling? Doe een waardecheck bij Thoma Post Makelaars!

Overweeg je om je huis te gaan verkopen en ben je benieuwd hoeveel je huis waard is in de huidige markt? Maak kennis met de specialisten van Thoma Post Makelaars! Vanuit diverse kantoren actief in de Achterhoek, de Stedendriehoek en Twente.



 **Thoma Post Doetinchem**
 0314 - 36 62 62
 doetinchem@thomapost.nl

 Thoma Post Doetinchem
 @thomapost
 Thoma Post Makelaars Doetinchem

Keppelseweg 15
7001 CE Doetinchem
tvdsmaakelaars.nl