

ONTDEK

PRINS BERNHARDSTRAAT 29 in **WEHL**



Zonnige tuin
Ruime hoekwoning
Kindvriendelijke wijk

Eigen oprit
Goede bereikbaarheid

Vraagprijs
€ 335.000,- k.k.

INHOUDSOPGAVE

- 04** Specificaties
- 05** Welkom
- 06** De woning
- 07** De beganegrond
- 08** De keuken
- 09** De eerste etage
- 10** De zolderverdieping
- 11** De achtertuin
- 13** Plattegrond
- 17** Kadastrale kaart
- 18** Lijst van zaken
- 22** Hypotheekshop Doetinchem



"Verhuizen doe
je niet alleen,
dat doen we
samen!"



SPECIFICATIES

VRAAGPRIJS € 335.000 K.K.

GEBRUIKSOPPERVLAKTE

124 m²

BOUWJAAR


1967

PERCELOPPERVLAKE

225 m²

INHOUD

438 m³

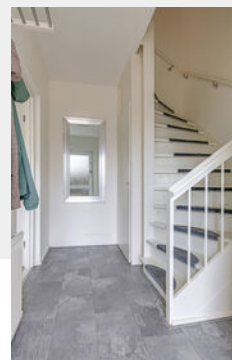


SOORT WOONHUIS	Eengezinswoning
SOORT BOUW	Bestaande bouw
WOONLAGEN	3
KAMERS	5

ENERGIELABEL	C
ISOLATIE	dakisolatie, muurisolatie, gedeeltelijk dubbel glas
VERWARMING	c.v.-ketel
WARM WATER	c.v.-ketel

GARAGE	carport
PARKEREN	openbaar parkeren

BIJZONDERHEDEN VAN DE WONING

- - Ruime geschakelde hoekwoning
- - Eigen oprit met ruimte voor 2 auto's
- - CV-ketel uit 2022
- - Drie slaapkamers, mogelijkheid tot 4
- - Energielabel C
- - Zonnige achtertuin op het zuiden
- - Goede bereikbaarheid nabij treinstation en A18

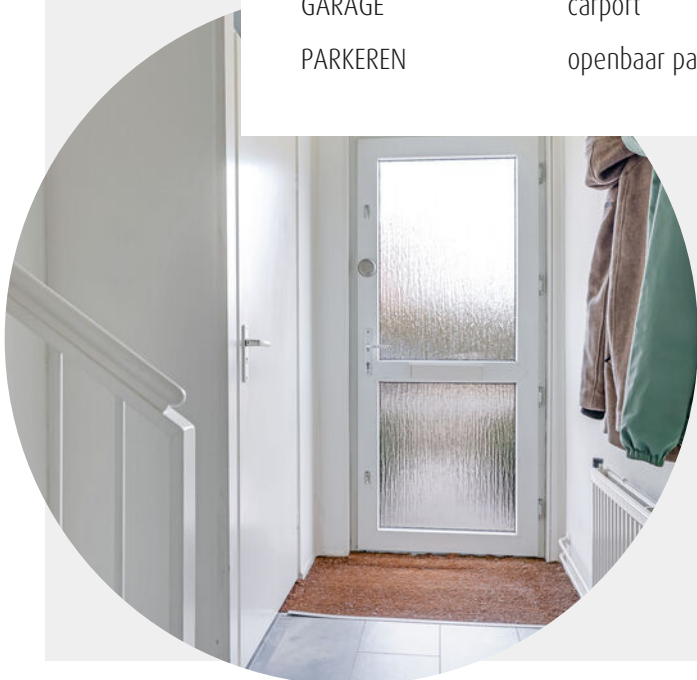

WELKOM

Ben je op zoek naar een makelaar in Almelo, Amsterdam, Deventer, Doetinchem, Enschede, Hengelo, Lochem, Winterswijk of Zutphen? Ontdek Thoma Post Makelaars! Wij hebben diverse kantoren in Twente, de Stedendriehoek, Midden-Nederland en in het westen van het land.

Onze makelaars staan voor je klaar

Ons team, bestaande uit meer dan 80 specialisten in ruim 15 verschillende functies staat dagelijks voor je klaar. Onze woningmakelaars en bedrijfs-makelaars helpen je graag bij het zoeken of verkopen van een woning of een bedrijfspand, waarbij wij opvallen door meer marktkennis, meer deskundigheid, meer begeleiding en meer kwaliteit.

Jouw makelaar

Roy Frenken

NVM Register Makelaar

Tel. 0314 – 36 62 62

doetinchem@thomapost.nl



Gelegen in een prettige en kindvriendelijke woonwijk van Wehl staat deze ruime geschakelde hoekwoning met eigen oprit en carport klaar voor nieuwe bewoners. De woning biedt verrassend veel ruimte, is praktisch ingedeeld en beschikt over onder andere drie slaapkamers (met mogelijkheid tot een vierde), een royale zolderverdieping en een zonnige achtertuin op het zuiden. Dankzij de gunstige ligging nabij het treinstation en de snelle aansluiting op de A18 woont u hier comfortabel, rustig én uitstekend bereikbaar. Een ideale gezinswoning met alle dagelijkse voorzieningen binnen handbereik.

Kortom: een fijne, ruime en complete woning op een uitstekende locatie in Wehl, ideaal voor wie comfortabel wil wonen met alle gemakken binnen handbereik.

De woning





De beganegrond






De keuken






*De eerste
etage*

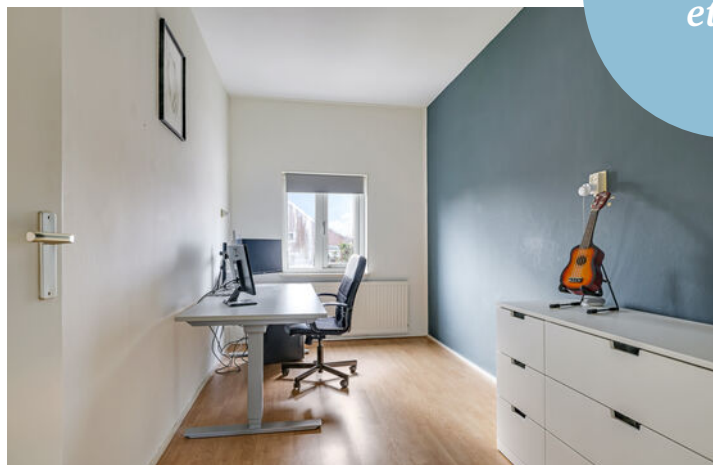




De zolderverdieping

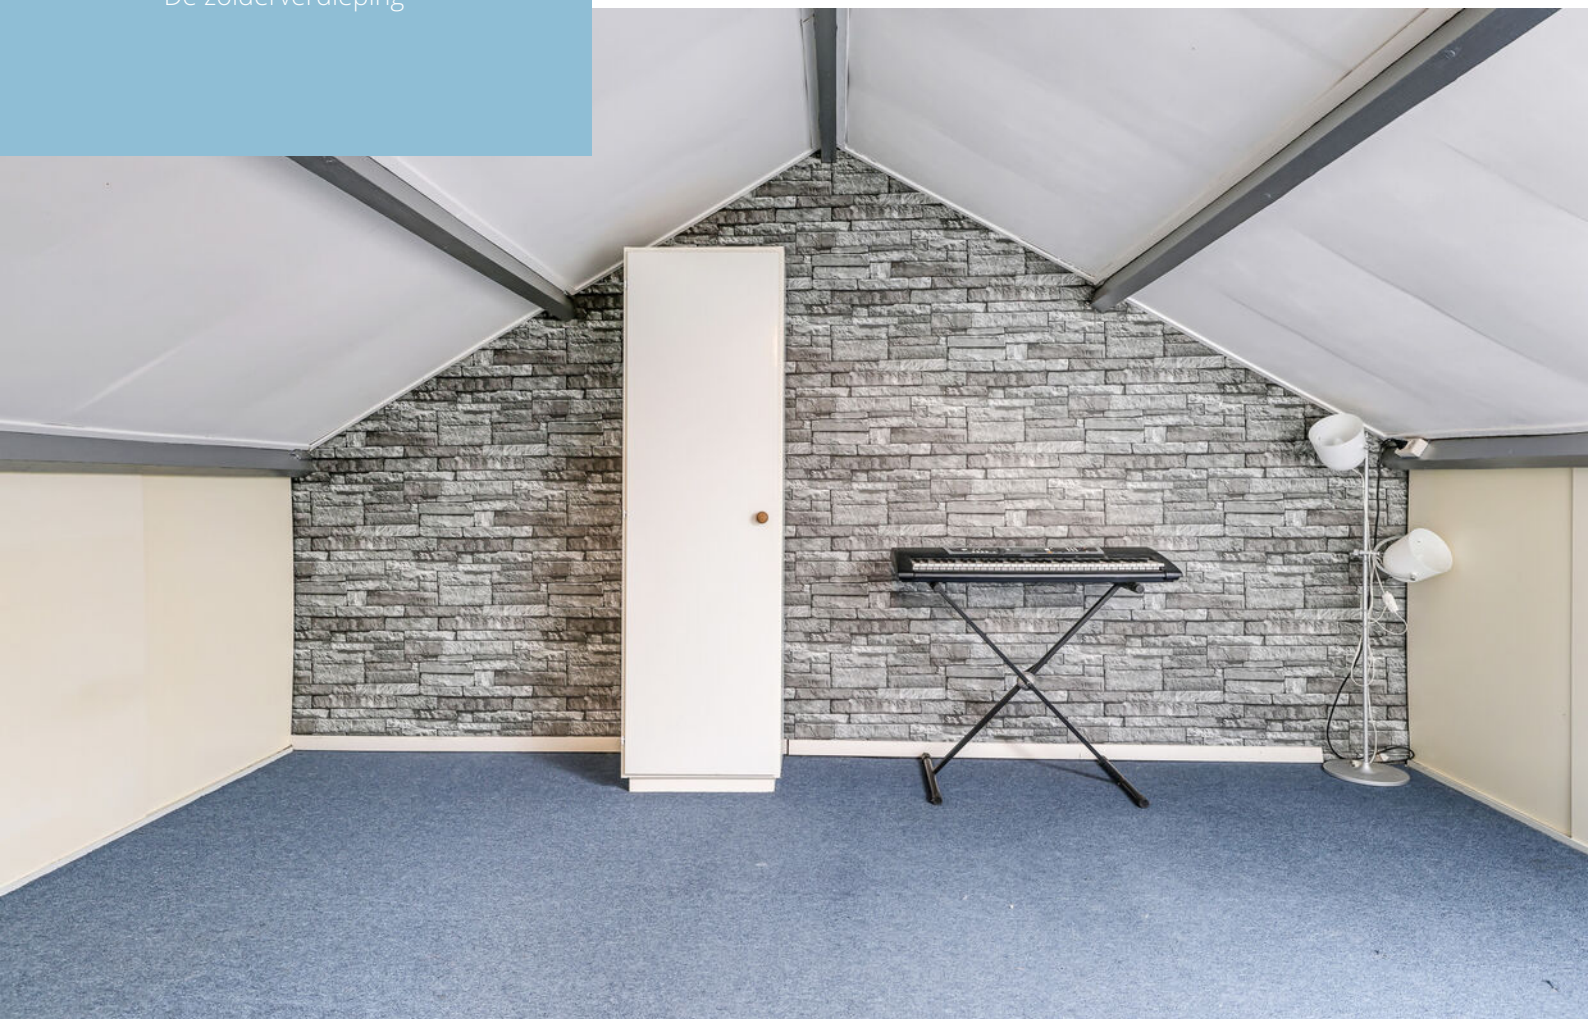



De achtertuin

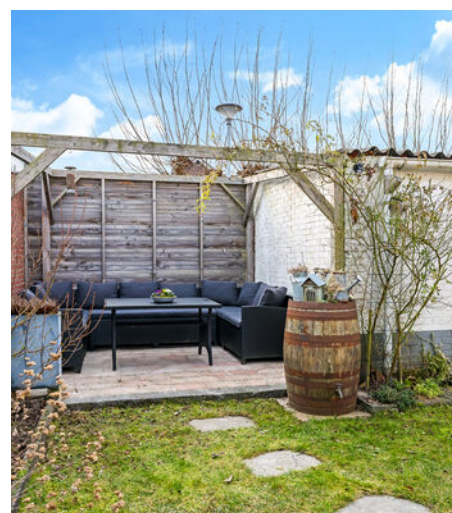

OVER DOETINCHEM



Hét hart van de Achterhoek

De gemeente Doetinchem bestaat uit de stad Doetinchem, Gaanderen, Wehl en de buurtschappen Nieuw-Wehl, Langerak en IJzevoorde. Met ca 44.000 inwoners is Doetinchem de grootste stad van de Achterhoek en het centrum voor wonen, werken, winkelen en uitgaan.

Historische wortels

Het centrum van Doetinchem is een mix van historische elementen en eigentijdse architectuur. Rondom cultuur is Het Amphion Theater, de grootste schouwburg in de Achterhoek, zeker een bezoek waard. Natuurliefhebbers kunnen het hart ophalen in de Kruisbergse bossen, natuurgebied de Zumpe of langs de rivier de Oude IJssel.

Voor de smaakpapillen heeft Doetinchem uitgebreide horeca.


Uitgaan en
winkelen



Gezellige terrasjes



PLATTEGROND

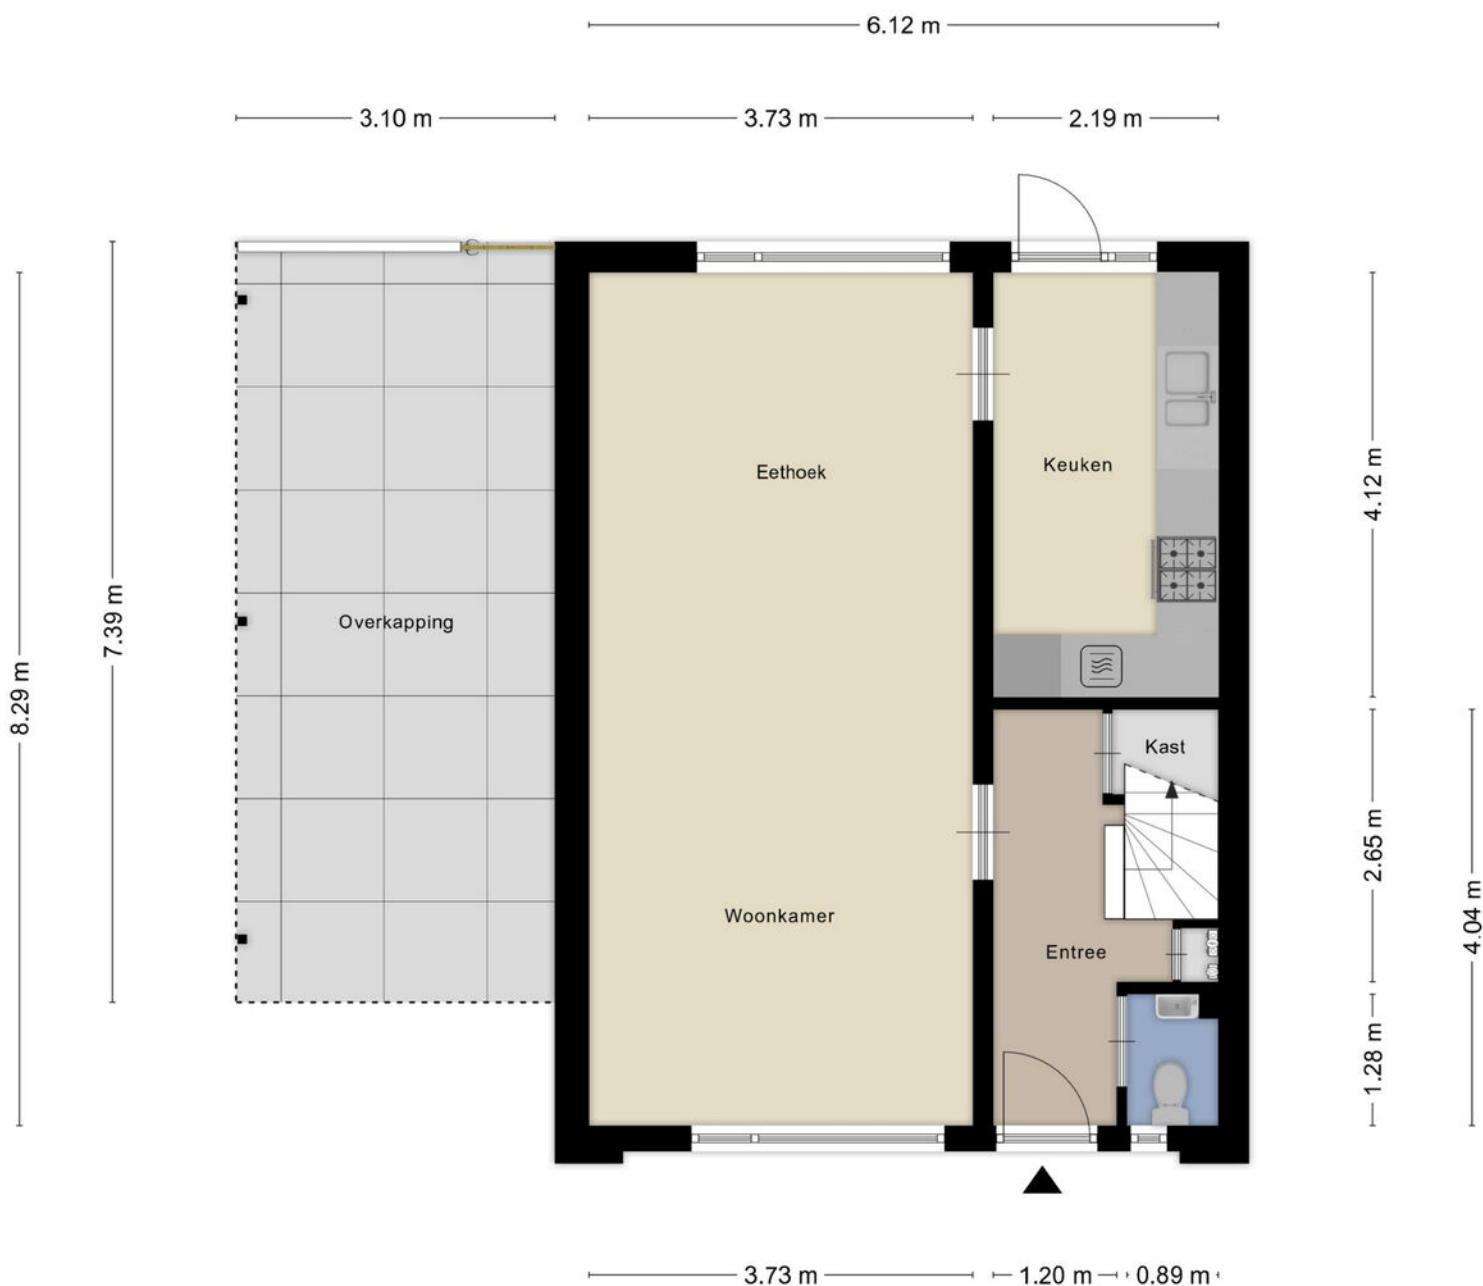

Aan de plattegronden kunnen geen rechten worden ontleend
© Zibber www.zibber.nl


PLATTEGROND



PLATTEGROND



PLATTEGROND

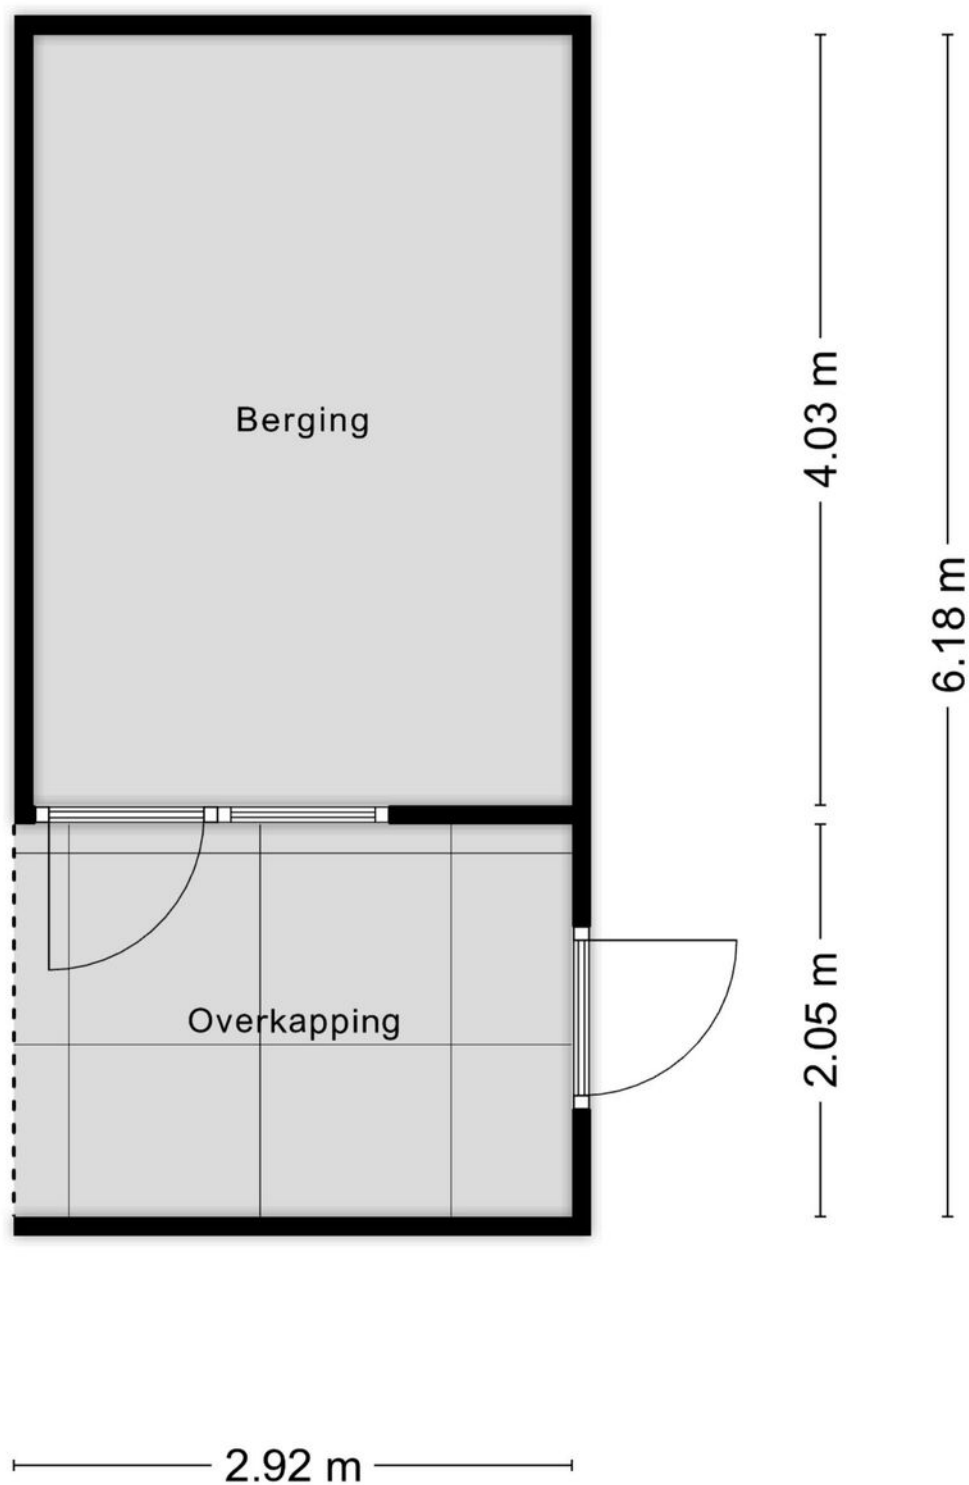

KADASTRALE KAART

Kadastrale kaart

Uw referentie: ---



0 5 10 15 20 25m

12345 25 Deze kaart is noordgericht Perceelnummer Huisnummer Vastgestelde kadastrale grens Voorlopige kadastrale grens Administratieve kadastrale grens Bebouwing	Schaal 1: 500 Kadastrale gemeente Wehl Sectie H Perceel 5894	kadaster 
--	--	---

Voor een eensluidend uittreksel, geleverd op 13 januari 2026
De bewaarder van het kadaster en de openbare registers

Aan dit uittreksel kunnen geen betrouwbare maten worden ontleend.
De Dienst voor het kadaster en de openbare registers behoudt zich de intellectuele eigendomsrechten voor, waaronder het auteursrecht en het databankenrecht.

LIJST VAN ZAKEN

	Blijft achter	Gaat mee	Ter overname
Woning - Interieur			
Designradiator(en)	●		
Radiatorafwerking	●		
Verlichting, te weten			
- inbouwspots/dimmers	●		
- opbouwspots/armaturen/lampen/dimmers	●		
- losse (hang)lampen		●	
(Losse)kasten, legplanken, te weten			
- Slaapkamerkast			●
- zolderkast	●		
Raamdecoratie/zonwering binnen, te weten			
- rolgordijnen	●		
- lamellen	●		
Vloerdecoratie, te weten			
- vloerbedekking	●		
- laminaat	●		
Overig, te weten			
- spiegelwanden			●
Woning - Keuken			
Keukenblok (met bovenkasten)	●		
Keuken (inbouw)apparatuur, te weten			
- kookplaat	●		
- afzuigkap	●		
- magnetron	●		

LIJST VAN ZAKEN

	Blijft achter	Gaat mee	Ter overname
- oven	●		
- koel-vriescombinatie	●		
- vaatwasser	●		
- koffiezetapparaat		●	
Woning - Sanitair/sauna			
Toilet met de volgende toebehoren			
- toilet	●		
- toiletrolhouder	●		
- toiletborstel(houder)		●	
- fontein	●		
Badkamer met de volgende toebehoren			
- douche (cabine/scherf)	●		
- wastafel	●		
- wastafelmeubel	●		
- planchet		●	
- toiletkast	●		
- toilet	●		
- toiletrolhouder	●		
- toiletborstel(houder)		●	
Woning - Extérieur/installaties/veiligheid/ energiebesparing			
(Voordeur)bel	●		
Rookmelders	●		
(Klok)thermostaat	●		
Telefoonaansluiting/internetaansluiting	●		
Waterslot wasautomaat		●	

LIJST VAN ZAKEN

	Blijft achter	Gaat mee	Ter overname
Warmwatervoorziening, te weten			
- CV-installatie	●		
Tuin - Inrichting			
Tuinaanleg/bestrating	●		
Beplanting	●		
Tuin - Verlichting/installaties			
Buitenverlichting	●		
Tijd- of schemerschakelaar/bewegingsmelder	●		
Tuin - Bebouwing			
Tuinhuis/buitenberging	●		
Kasten/werkbank in tuinhuis/berging	●		

OVER ONS

Wonen, werken, leven!

Dit omvat in grote lijnen waar onze dienstverlening al jaren om draait. Samen met onze opdrachtgevers zoeken we altijd naar de beste ruimte om te wonen, werken en leven. Een plek waar we een groot deel van ons leven vertoeven. Daar waar we succesvol kunnen ondernemen of juist inspirerend kunnen werken. Een plek waar we ons zelf kunnen zijn, ons goed en bovenal thuis voelen.

Je vindt onze negen woningmakelaarskantoren in Almelo, Amsterdam, Deventer, Doetinchem, Enschede, Hengelo, Lochem, Winterswijk en Zutphen. Daarnaast zijn we actief in de bedrijfsmakelaardij in de regio's Twente, Achterhoek en Stedendriehoek en hebben we een overkoepelende taxatieafdeling en hypotheekafdeling. En alles is erop gericht om jou volledig te ontzorgen.

*We helpen je
graag verder!*



HYPOTHEEKSHOP DOETINCHEM

Advies dat nooit stopt.



Wij als Hypotheekshop adviseren niet vanuit de uitgangspunten van de bank, maar juist vanuit jouw wensen en mogelijkheden. Met een ruime keuze in hypotheekverstrekkers vinden wij altijd de juiste deal. Niet alleen op het gebied van rente, maar ook op het gebied van voorwaarden.

Wij vergelijken daarbij een groot aantal aanbieders, waaronder ook jouw eigen bank. Met ervaren en gediplomeerde hypotheekadviseurs voorzien wij je van een goed advies, afgestemd op jouw specifieke en persoonlijke situatie.

Ben je benieuwd naar de mogelijkheden?
Wij kunnen je snel helpen!

Wij nodigen je graag uit voor een vrijblijvend hypotheekgesprek. Scan de **QR-code** hiernaast om meteen een afspraak aan te vragen of neem contact met ons op via **0314 - 39 05 05**, dan plannen wij graag een afspraak voor je in.



PLAN EEN
AFSPRAAK

Team Hypotheekshop Doetinchem

Henny, Corné, Sione, Frouke, Alma en Britt





Gratis waardebepaling? Doe een waardecheck bij Thoma Post Makelaars!

Overweeg je om je huis te gaan verkopen en ben je benieuwd hoeveel je huis waard is in de huidige markt? Maak kennis met de specialisten van Thoma Post Makelaars! Vanuit diverse kantoren actief in de Achterhoek, de Stedendriehoek en Twente.



 **Thoma Post Doetinchem**
 0314 – 36 62 62
 doetinchem@thomapost.nl

 Thoma Post Doetinchem
 @thomapost
 Thoma Post Makelaars Doetinchem

Keppelseweg 15
7001 CE Doetinchem
tvdsmakelaars.nl